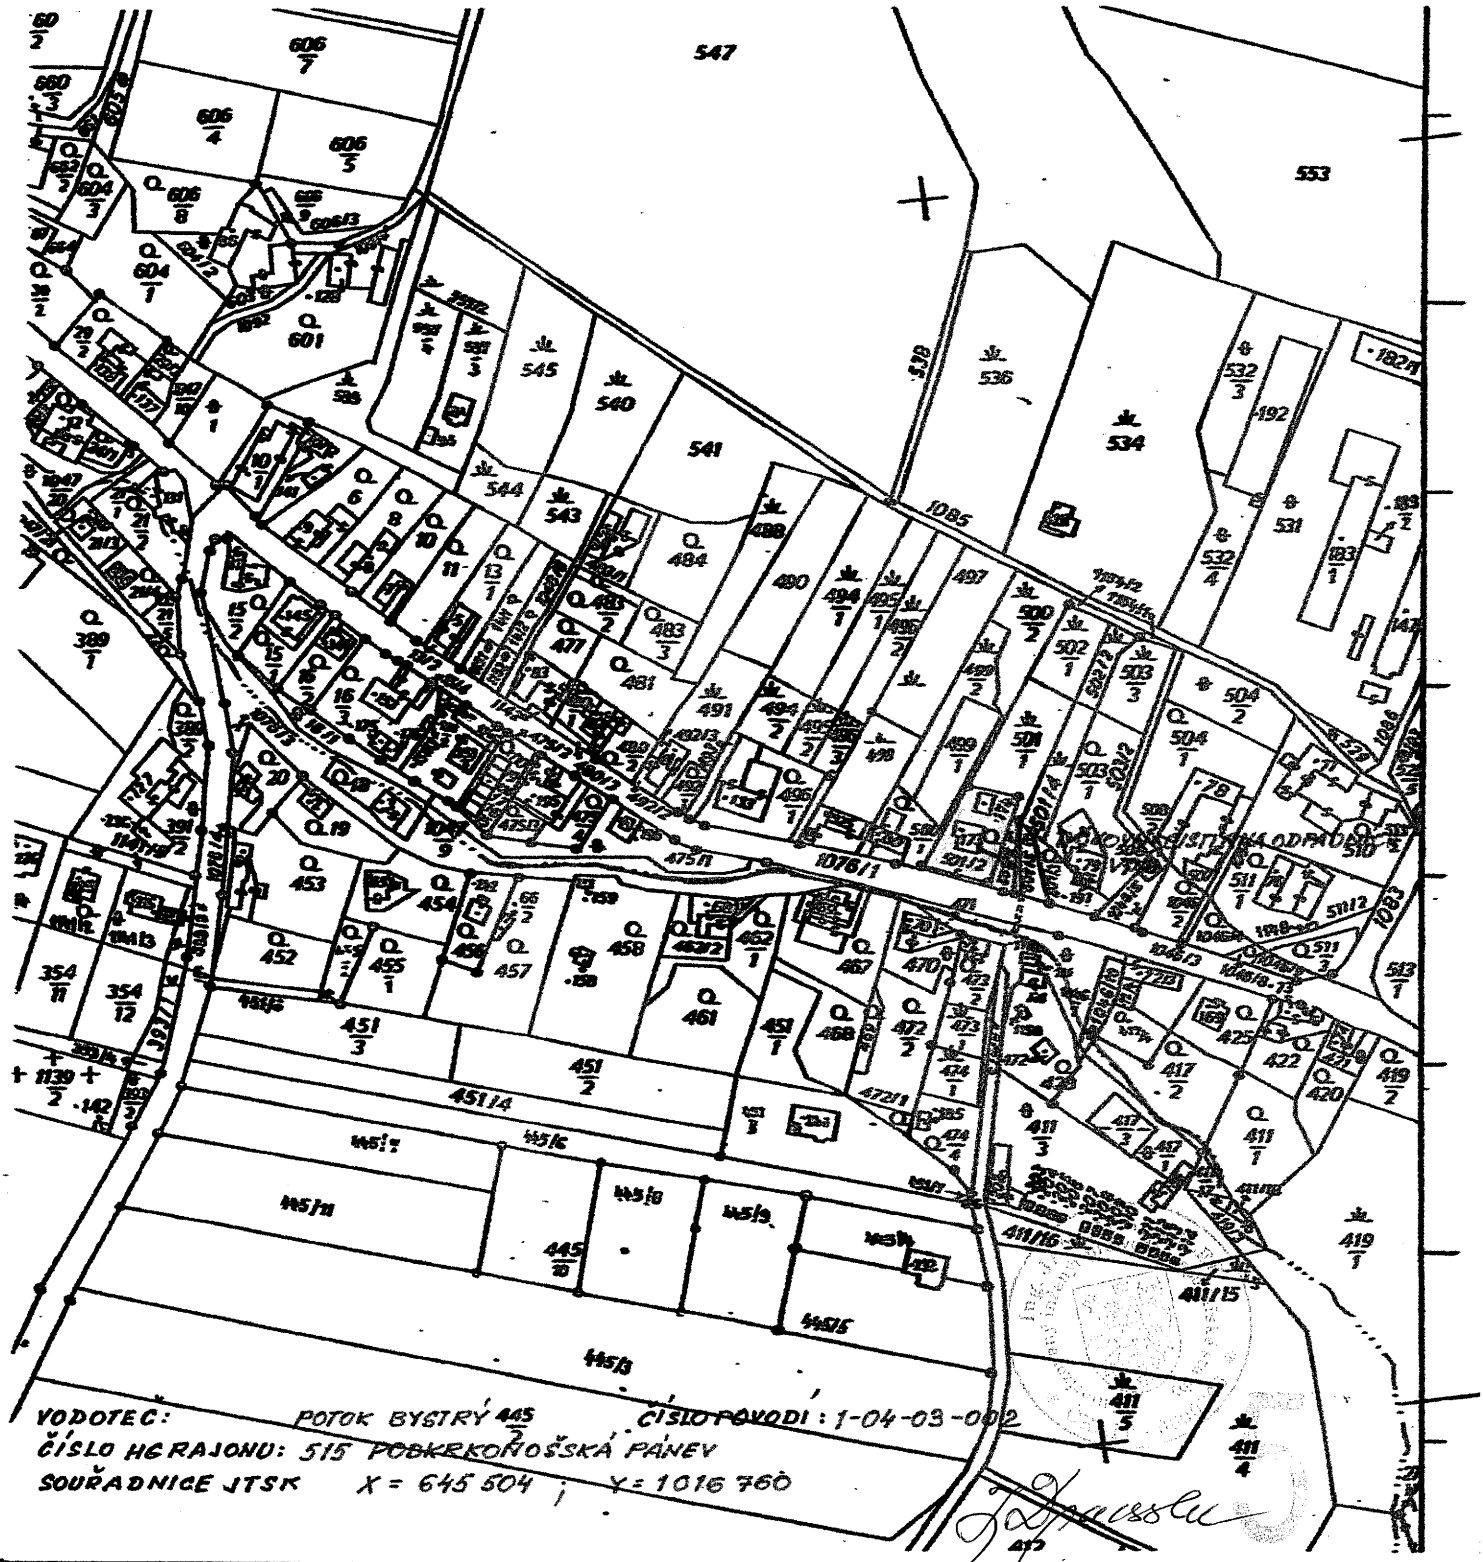


ZODPOVĚDNÝ PROJEKTANT	VYPRACOVAL	KRESLIL	RAZÍTKO
ING. DRAESSLER	ING. DRAESSLER	ING. DRAESSLER	ING. JAN DR... PROJEKTOVÁ A INŽ. ČINNOST Do Lánů 134 544 01 Dvůr Králové n. L. IČO: 13033271
OKRESNÍ ÚŘAD			
INVESTOR MARKÉTA JÁKLOVÁ, TŘEBIHOŠŤ ČP. 12			

AKCE		
DOMOVNÍ ČISTÍRNA ODPADNÍCH VOD PRO ČP. 12 NA PARCELE Č. 501/6 KÚ. TŘEBIHOŠŤ	DATUM	12/2008
	FORMÁT	1 x A4
	ARCHIVNÍ ČÍSLO	026/2008
OBSAH VÝKRESU PŘEHLEDNÁ SITUACE	MĚŘÍTKO 1:2880	ČÍSLO PŘÍLOHY 2.1.