

RAISOVA CHATA NA ZVIČINĚ 671 m.n.m.

ARCHITEKTONICKÁ STUDIE 06/2025
Autor: Ing. arch. Martin Pour a Ing. arch. Michal Šubrt




NÁVRH SOUDOBÉ REVITALIZACE V KONTEXTU DOBOVÉHO ODKAZU

Raisova chata na Zvičině prošla během své historie mnoha úpravami, kdy z jednoduchého objektu se sedlovou střechu vznikla členitá stavba s vyhlídkovou věží, která již neoddělitelně patří k panoramatu Zvičiny.
Proto se revitalizace zaměřuje na menší zásahy, které řeší provozní problémy, zvyšují komfort a zároveň navrací eleganci, kterou během času chata ztratila.
Zásadní proměnu prodělala západní strany chaty se salonkem restaurace, který se vrací k původní formě a spolu s nově navrženou terasou se stává nejhodnotnějším místem celé chaty s dostatkem slunce a dalekými výhledy až na horu Ještěd.
Z provozních důvodů je hlavní vstup přesunut na jižní stranu objektu, kde se vstupuje novým zádveřím, které propojuje chatu a novou přístavbu v půdorysné stopě původních garážích.


Nový vstup je prostornější, bezbariérový a odděluje pěší pohyb od automobilů na příjezdové cestě na vrch Zvičina.
Oblíbený kiosek na východní straně budovy zůstává, je hmotově sjednocen s ostatními přístavbami a doplněn o zastřešené posezení, které dále pokračuje pod koruny stromů.
Podkroví skýtá potenciál pro rozšíření služeb chaty i na ubytování a to i pro osoby se sníženou schopností pohybu a orientace.
Revitalizace navazuje na svou historickou podobu i detaily v podobě okenic či prosklené stěny salonku restaurace, avšak nelpí na stylové čistotě, která není této chatě vlastní.




Perspektiva od severozápadu

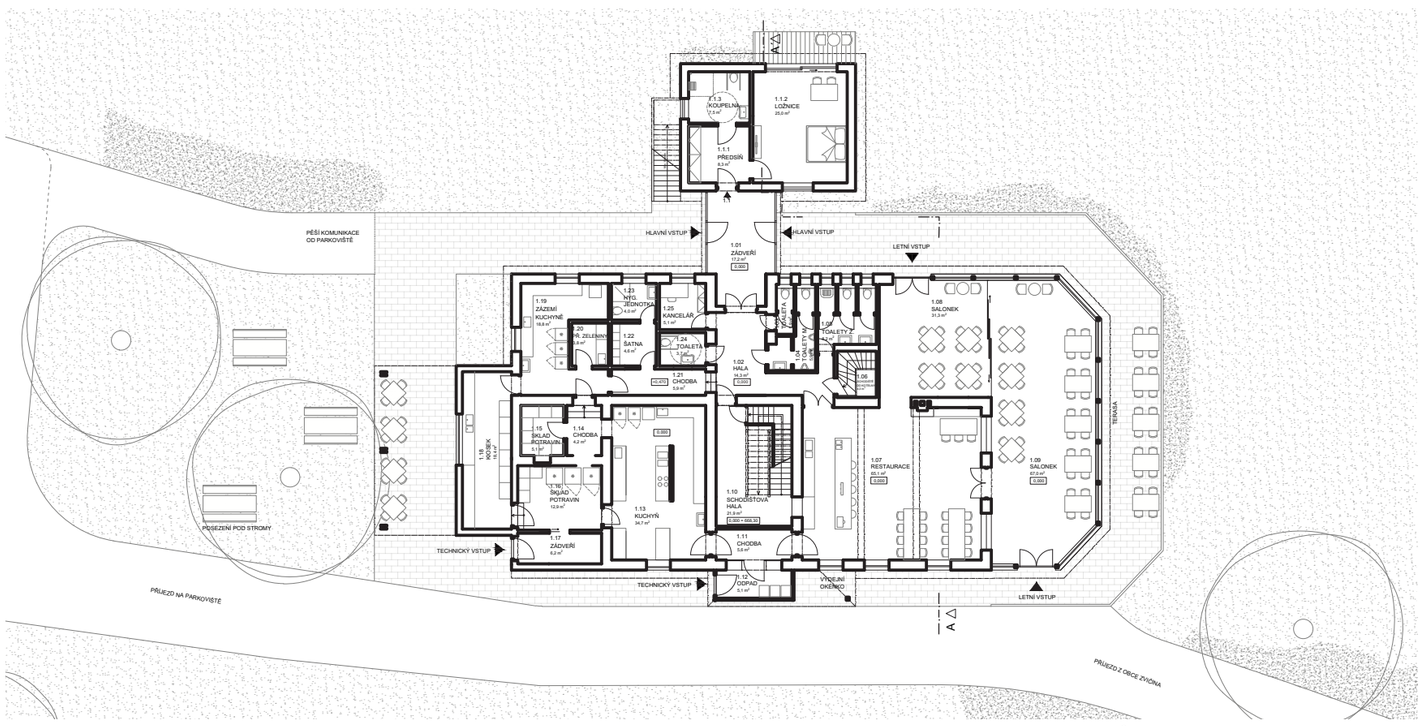

Půdorys 1.NP 1 : 300

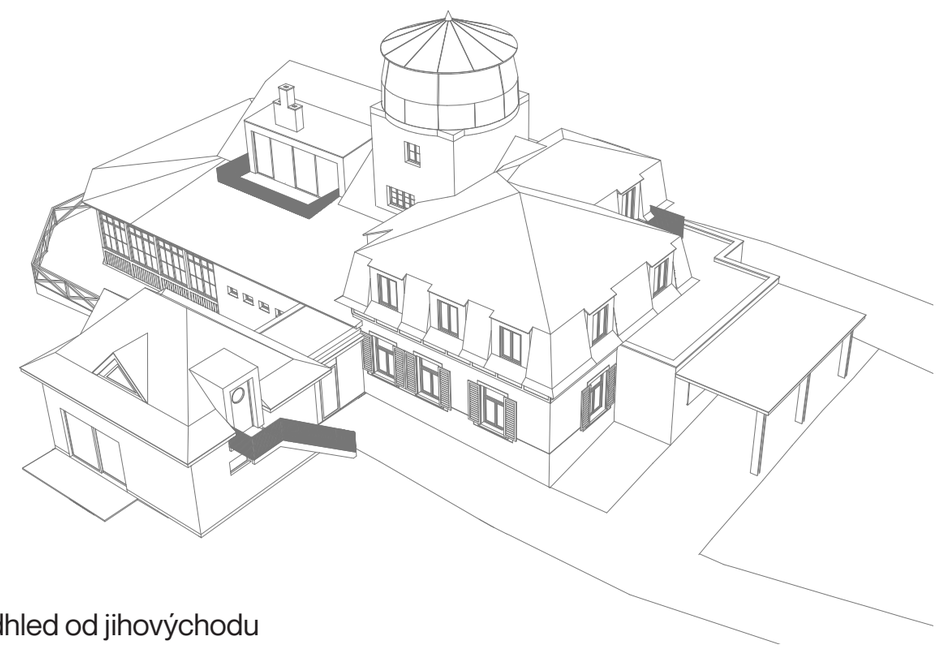

Nadhled od jihovýchodu

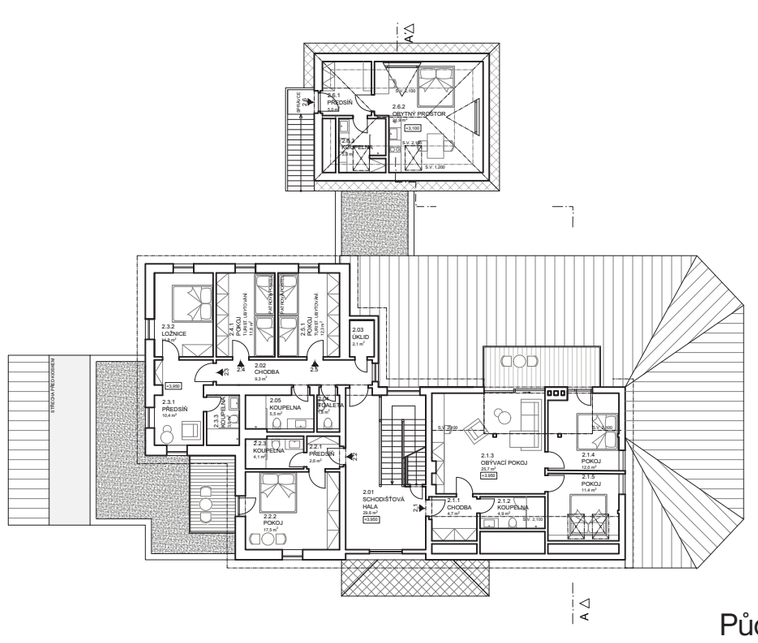

Půdorys 2.NP 1 : 300



RAISOVA CHATA NA ZVIČINĚ 671 m.n.m.

ARCHITEKTONICKÁ STUDIE 06/2025
Autor: Ing. arch. Martin Pour a Ing. arch. Michal Šubrt




NÁVRH SOUDOBÉ REVITALIZACE V KONTEXTU DOBOVÉHO ODKAZU

Raisova chata na Zvičině prošla během své historie mnoha úpravami, kdy z jednoduchého objektu se sedlovou střechu vznikla členitá stavba s vyhlídkovou věží, která již neoddělitelně patří k panoramatu Zvičiny.
Proto se revitalizace zaměřuje na menší zásahy, které řeší provozní problémy, zvyšují komfort a zároveň navrací eleganci, kterou během času chata ztratila.
Zásadní proměnu prodělala západní strany chaty se salonkem restaurace, který se vrací k původní formě a spolu s nově navrženou terasou se stává nejhodnotnějším místem celé chaty s dostatkem slunce a dalekými výhledy až na horu Ještěd.
Z provozních důvodů je hlavní vstup přesunut na jižní stranu objektu, kde se vstupuje novým zádveřím, které propojuje chatu a novou přístavbu v půdorysné stopě původních garážích.


Nový vstup je prostornější, bezbariérový a odděluje pěší pohyb od automobilů na příjezdové cestě na vrch Zvičina.
Oblíbený kiosek na východní straně budovy zůstává, je hmotově sjednocen s ostatními přístavbami a doplněn o zastřešené posezení, které dále pokračuje pod koruny stromů.
Podkroví skýtá potenciál pro rozšíření služeb chaty i na ubytování a to i pro osoby se sníženou schopností pohybu a orientace.
Revitalizace navazuje na svou historickou podobu i detaily v podobě okenic či prosklené stěny salonku restaurace, avšak nelpí na stylové čistotě, která není této chatě vlastní.




Perspektiva od severozápadu

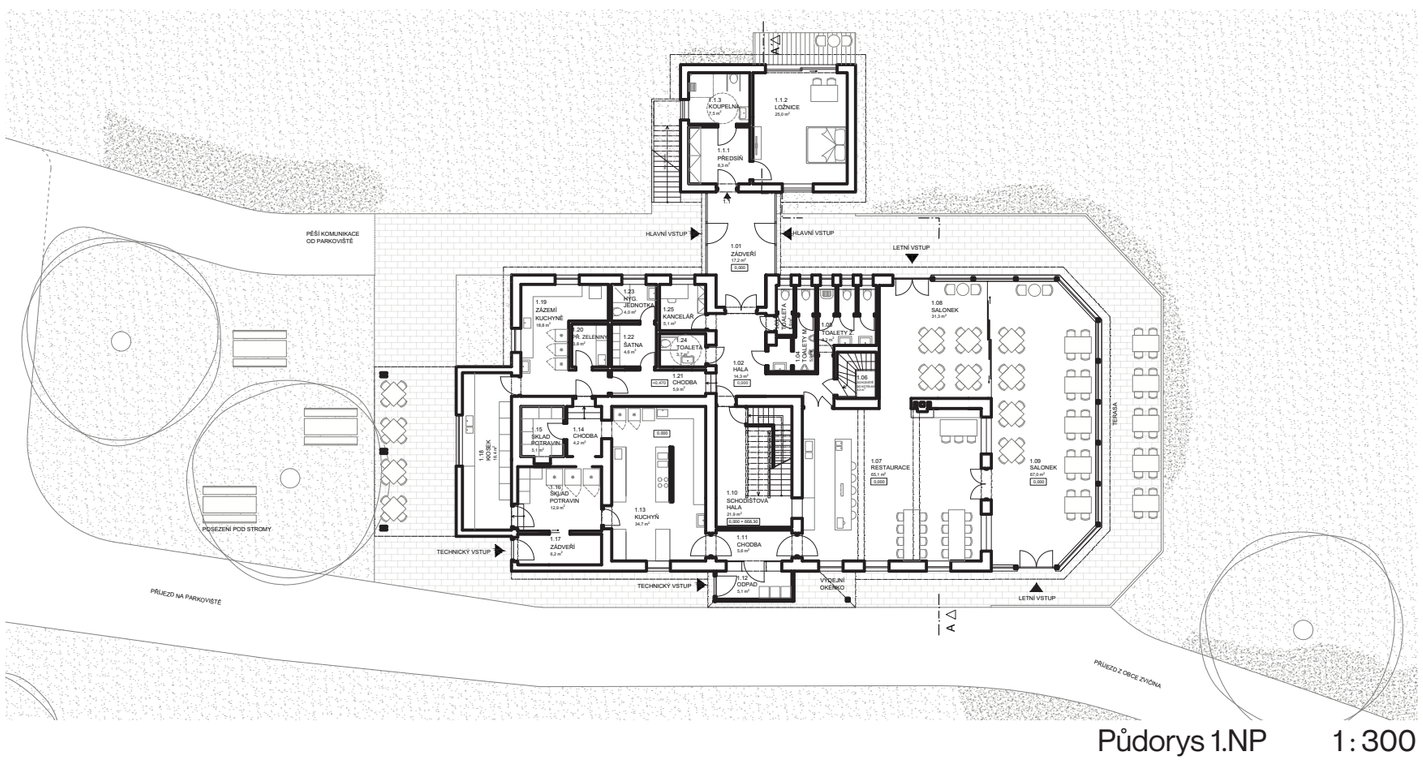

Půdorys 1.NP 1 : 300

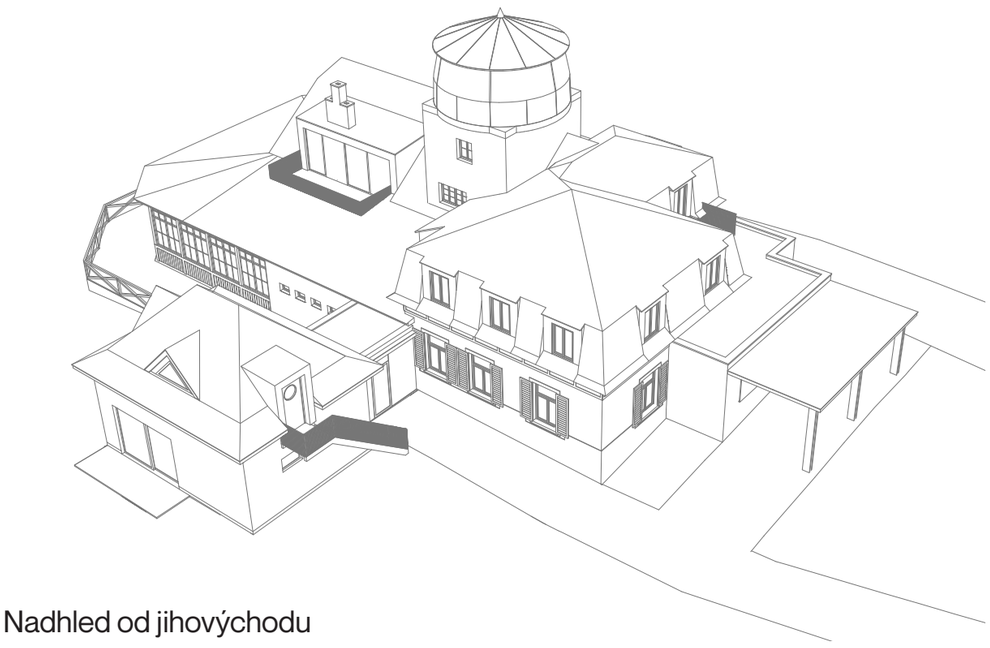

Nadhled od jihovýchodu

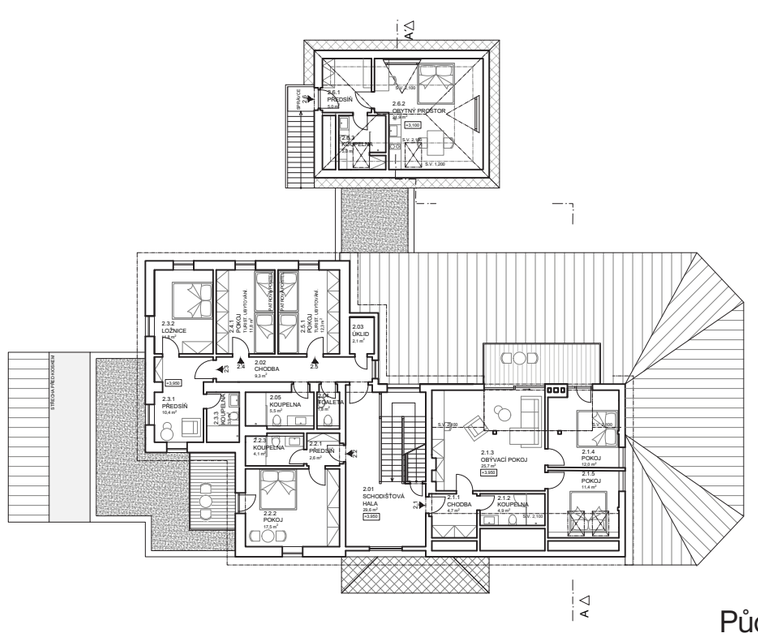

Půdorys 2.NP 1 : 300