Městský úřad Dvůr Králové nad Labem

náměstí T. G. Masaryka 38, 544 17 Dvůr Králové nad Labem

Odbor výstavby a územního plánování

Č. j.: MUDK-VÚP/115753-2022/hlb20644-2022
Spis. a skart. znak: 328.3 S
Počet příloh: 0
Počet listů příloh: 0

Vyřizuje: Ing. Jana Holubcová
Telefon: 499 318 240
E-mail: holubcova.jana@mudk.cz

Datum: 01.12.2022

SPOLEČNÉ ROZHODNUTÍ

ROZHODNUTÍ O UMÍSTĚNÍ STAVBY A ROHODNUTÍ O POVOLENÍ ODSTRANĚNÍ STAVBY

V E Ř E J N Á V Y H L Á Š K A

Odbor výstavby a ÚP Městského úřadu Dvůr Králové nad Labem, jako stavební úřad příslušný podle ustanovení § 13 odst. 1 písm. c) zákona č. 183/2006 Sb., o územním plánování a stavebním řádu (stavební zákon), ve znění pozdějších předpisů (dále jen "stavební zákon"), jako místně příslušný stavební úřad dle ustanovení § 11 zákona číslo 500/2004 Sb., správní řád, ve znění pozdějších předpisů (dále jen „správní řád“) obdržel:

I. dne 15.06.2022 žádost o vydání územního rozhodnutí o umístění stavby s názvem: „VO Dolní Dehtov – rekonstrukce v rámci obnovy distribuční sítě NN v lokalitě“ na pozemcích: stavební parcela číslo (dále jen „st.p.č.“): 13, 15, 106 a pozemková parcela číslo (dále jen „p.p.č.“): 111/1, 111/3, 111/6, 115/3, 116/2, 116/6, 120, 128/1, 131, 141/4, 199/3, 533/4, 534/1, 1024, 1032, 1033, 1034/2, 1047, 1067, 1072, 1073, 1137, 1156, 1158, v katastrálním území (dále jen „k.ú.“) Horní Dehtov;

II. dne 15.06 žádost s názvem „ohlášení odstranění“ pro stavbu s názvem „VO Dolní Dehtov – rekonstrukce v rámci obnovy distribuční sítě NN v lokalitě“ na pozemcích: st.p.č. 9/1, 13, 15, 100 a p.p.č. 111/1, 111/3, 120, 128/1, 133/1, 141/4, 143, 146, 199/3, 204/2, 533/4, 534/1, 1034/2, 1034/3, 1067, 1069, 1070, 1072, 1073, 1077, 1080, 1137, 1155, 1156, 1158 v k.ú. Horní Dehtov, která byla doplněna dne 03.08.2022 o žádost o projednání odstranění stavby v řízení o odstranění stavby;

III. dne 01.08.2022 žádost o sloučení územního řízení a ohlášení odstranění stavby „VO Dolní Dehtov – rekonstrukce v rámci obnovy distribuční sítě NN v lokalitě“.

Žádosti podala obec Třebihošť, Třebihošť č.p. 106, 544 01 Dvůr Králové nad Labem 1 (dále jen „žadatel").

Stavební úřad na základě posouzení žádostí ve smyslu ustanovení § 140 odst. 1 správního řádu rozhodl usnesením poznamenaným do spisu č.j. MUDK-VÚP/90345-2022/hlb20644-2022 ze dne 12.09.2022 o spojení územního řízení o umístění stavby s řízením o povolení odstranění stavby a dále vedl společné řízení.

Poslední doplnění podkladů k žádostem bylo dne 13.09.2022.

Stavební úřad po prostudování žádosti o vydání rozhodnutí o umístění stavby a žádosti o povolení odstranění stavby včetně přiložených podkladů a na základě výsledků společného řízení v souladu s ustanovením § 140 odst. 7 správního řádu **vydává toto společné rozhodnutí.**

I.

Stavební úřad, dle ustanovení § 84 odst. 1 stavebního zákona věcně příslušný k vydání územního rozhodnutí, v souladu s ustanovením § 140 odst. 7 správního řádu, podle ustanovení § 79 a § 92 odstavce 1 stavebního zákona a podle ustanovení § 67 správního řádu, dle ustanovení § 9 vyhlášky č. 503/2006 Sb., o podrobnější úpravě územního rozhodování, územního opatření a stavebního řádu, ve znění pozdějších předpisů (dále též „vyhláška 503/2006“) **vydává územní rozhodnutí o umístění stavby, kterým schvaluje navřený stavební záměr** s názvem:

„VO Dolní Dehtov – rekonstrukce v rámci obnovy distribuční sítě NN v lokalitě“

(dále jen "stavba")

umístění stavby na pozemcích:

stavební parcela číslo: 13 (zastavěná plocha a nádvoří), 15 (zastavěná plocha a nádvoří), 106 (zastavěná plocha a nádvoří) v katastrálním území Horní Dehtov
pozemková parcela číslo: 111/1 (zahrada), 111/3 (ostatní plocha), 111/6 (zahrada), 115/3 (zahrada), 116/2 (zahrada), 116/6 (trvalý travní porost), 120 (zahrada), 128/1 (zahrada), 131 (ostatní plocha), 141/4 (ostatní plocha), 199/3 (zahrada), 533/4 (ostatní plocha), 534/1 (ostatní plocha), 1024 (ostatní plocha), 1032 (orná půda), 1033 (orná půda), 1034/2 (orná půda), 1047 (ostatní plocha), 1067 (ostatní plocha), 1072 (trvalý travní porost), 1073 (ostatní plocha), 1137 (ostatní plocha), 1156 (ostatní plocha), 1158 (ostatní plocha) v katastrálním území Horní Dehtov

Druh stavby:

Stavba technické infrastruktury, jakožto vedení sítí veřejného osvětlení, včetně stožárů ve smyslu ustanovení § 103 odst. 1 písm. e) bodu 8 stavebního zákona. Tato stavba ve smyslu stavebního zákona nevyžaduje stavební povolení ani ohlášení stavebnímu úřadu.

Stavba obsahuje:

SO 01 – nové kabelové vedení VO

Jedná se o nové zemní kabelové vedení CYKY 4Jx16 veřejného osvětlení včetně stožárů a svítidel. Kabelové vedení bude v místech, kde bude docházet k souběhu s novým kabelovým vedením ČEZ Distribuce a.s. (není předmětem této stavby) přiloženo k tomuto kabelovému vedení. V ostatních částech bude uloženo samostatně. Celková délka kabelu bude 1706 m. Jako světelné zdroje budou použity LED svítidla. Jako podpěry budou použity žárové zinkované stožáry výšky 6 a 7 m. Výkopy budou prováděny ručně, pod komunikacemi budou provedeny protlaky (6 protlaků).

Přípojný bod	stávající stožár na pozemku p.pč. 111/3 k.ú. Horní Dehtov
Napěťová soustava	TN-C, 400/230V, 50Hz
Ochrana před úrazem el. proudem	základní izolací a kryty nebo přepážkami, při poruše automatickým odpojením od zdroje
Uložení kabelů	dle ČSN 73 6005 a skutečných povrchů
Nové stožáry	stožár TYP A (1 ks) – třístupňový, výška nad zemí 7 m, výložník 1 m
	stožár TYP B (24 ks) – třístupňový, výška nad zemí 6 m, výložník 1 m
	stožár TYP C (10 ks) – třístupňový, výška nad zemí 6 m, bez výložníku
Nová svítidla	svítidlo 1 (10 ks) – 26,5 W, 3172 lm, 2700 K
	svítidlo 2 (16 ks) – 36,5 W, 4532 lm, 2700 K
	svítidlo 3 (1 ks) – 59 W, 7231 lm, 2700 K
	svítidlo 4 (8 ks) – 51 W, 6327 lm, 2700 K
Nové zemní kabelové vedení	kabel CYKY 4J x 16 v celé délce v chráničce DN 63, celková délka kabelu – 1706 m
Uzemnění	drát FEZn 10 v celé délce
Rozměry výkopů	volný terén, chodník (š. x hl.) – 350 x 800 mm
	komunikace, vjezdy (š. x hl.) – 500 x 1200 mm
	uložení v pozemcích SSKHK (š. x hl.) – 500 x 1200 mm
	Protlaky pod komunikací SSKHK budou v hloubce min. 1300 mm. Výkopy budou prováděny ručně.

Rozměry základů	stožár TYP A (š. x hl. x v.) – 750 x 750 x 1700 mm stožár TYP B (š. x hl. x v.) – 700 x 700 x 1400 mm stožár TYP C (š. x hl. x v.) – 600 x 600 x 1200 mm
Rozsah staveniště	je dán kabelovou rýhou a prostorem pro výkopek, šířka 1,5 m

Umístění stavby na pozemku:

Stavba „VO Dolní Dehtov – rekonstrukce v rámci obnovy distribuční sítě NN v lokalitě“ bude umístěna na pozemcích: stavební parcela číslo: 13, 15, 106 a pozemková parcela číslo: 111/1, 111/3, 111/6, 115/3, 116/2, 116/6, 120, 128/1, 131, 141/4, 199/3, 533/4, 534/1, 1024, 1032, 1033, 1034/2, 1047, 1067, 1072, 1073, 1137, 1156, 1158 v k.ú. Horní Dehtov v rozsahu dle situačních výkresů (Katastrální situační výkres – C.2.1 a Koordinační situační výkres – C.3), které jsou součástí ověřené dokumentace stavby. Katastrální situační výkres (C.2.1) je grafickou přílohou tohoto rozhodnutí (pdf verze výkresu, který je součástí dokumentace stavby). Výkresy vypracoval a autorizoval Jaroslav Kulička, autorizovaný technik pro techniku prostředí staveb, specializace elektrotechnická zařízení a technologická zařízení staveb, ČKAIT 0602653.

Podmínky pro umístění stavby:

1. Stavba s názvem „VO Dolní Dehtov – rekonstrukce v rámci obnovy distribuční sítě NN v lokalitě“ bude umístěna na pozemcích: st.p.č.: 13, 15, 106 a p.p.č.: 111/1, 111/3, 111/6, 115/3, 116/2, 116/6, 120, 128/1, 131, 141/4, 199/3, 533/4, 534/1, 1024, 1032, 1033, 1034/2, 1047, 1067, 1072, 1073, 1137, 1156, 1158 v k.ú. Horní Dehtov, dle výše uvedeného popisu umístění stavby a dle výkresů s názvem Katastrální situační výkres – C.2.1 a Koordinační situační výkres – C.3, které autorizoval Jaroslav Kulička, autorizovaný technik - autorizovaný technik pro techniku prostředí staveb, specializace elektrotechnická zařízení a technologická zařízení staveb, ČKAIT 0602653, a které tvoří nedílnou součást dokumentace ověřené stavebním úřadem.
2. Stavba bude umístěna a provedena v rozsahu a dle dokumentace, kterou vypracoval a autorizoval Jaroslav Kulička, autorizovaný technik pro techniku prostředí staveb, specializace elektrotechnická zařízení a technologická zařízení staveb, ČKAIT 0602653. Dokumentaci stavební úřad ověřil a tvoří nedílnou součást tohoto rozhodnutí. Ostatní účastníci do této mohou nahlédnout na stavebním úřadě ve Dvoře Králové nad Labem, který toto rozhodnutí vydal.
3. Změny stavby oproti ověřené dokumentaci nesmí být provedeny bez předchozího projednání se stavebním úřadem.
4. Stavebník je povinen dodržet projektové řešení stavby a případně stavebním úřadem schválené odchylky od tohoto projektového řešení stavby.
5. K realizaci stavby bude dle ustanovení § 92 odst. 1 stavebního zákona zpracována dokumentace pro provádění stavby.
6. Stavebním pozemkem se určují pozemky dotčené stavebním záměrem stavební parcela číslo: st.p.č.: 13, 15, 106 a p.p.č.: 111/1, 111/3, 111/6, 115/3, 116/2, 116/6, 120, 128/1, 131, 141/4, 199/3, 533/4, 534/1, 1024, 1032, 1033, 1034/2, 1047, 1067, 1072, 1073, 1137, 1156, 1158 v k.ú. Horní Dehtov v rozsahu stavebního záměru dle ověřené dokumentace stavby.
7. Pozemkem staveniště se vymezují pozemky dotčené stavebním záměrem: st.p.č.: 13, 15, 106 a p.p.č.: 111/1, 111/3, 111/6, 115/3, 116/2, 116/6, 120, 128/1, 131, 141/4, 199/3, 533/4, 534/1, 1024, 1032, 1033, 1034/2, 1047, 1067, 1072, 1073, 1137, 1156, 1158 v k.ú. Horní Dehtov, a to v rozsahu nezbytném pro realizaci stavebního záměru. Plocha pozemků určená pro staveniště bude po dokončení stavby uvedena do původního stavu.
8. Před zahájením zemních prací, pokládkou kabelového vedení bude stavba v terénu vytyčena odborně způsobilými osobami.
9. Stavebník v maximální možné míře zabezpečí stavbu při jejím provádění proti úniku prachu, zejména na sousední pozemky a stavby.
10. Prostorové umístění stavby bude v souladu s příslušnými normovými hodnotami, zejména dle normy ČSN 73 6005 Prostorové uspořádání sítí technického vybavení.
11. Stavebník je povinen zajistit, aby veškeré výkopy byly řádně označeny a zabezpečeny proti možnému pádu osob.

12. V průběhu stavby je stavebník (zhotovitel stavby) povinen udržovat pořádek na stavbě a v jejím okolí, zejména pak na přístupových komunikacích. V případě jakéhokoli jejich znečištění, případně znehodnocení, je povinen toto na vlastní náklady ihned odstranit.
13. Stavebník oznámí stavebnímu úřadu před zahájením stavby
    - termín zahájení stavby
    - název a sídlo stavebního podnikatele, který bude stavbu provádět.
14. Před zahájením zemních prací budou vytyčeny v místě se nacházející podzemní sítě technické infrastruktury, k jejichž křížení dochází nebo se zasahuje do jejich ochranného pásma. Bude zajištěna jejich ochrana před poškozením dle pokynů jejich vlastníků, případně správců.
15. Zemní výkopové práce v ochranných pásmech podzemních sítí budou prováděny výhradně ručním způsobem a za zvýšené opatrnosti. Odkrytí zařízení podzemních sítí může být provedeno pouze na dobu nezbytně nutnou pro napojení jednotlivého zařízení. Odkryté zařízení bude řádně zabezpečeno proti poškození.
16. Stavebník zajistí, aby při provádění stavebních prací v místech křížení sítí technické infrastruktury a v ochranných pásmech těchto sítí, byly dodrženy veškeré podmínky a požadavky vlastníků (správců) sítí technické infrastruktury stanovené pro tyto činnosti a nedošlo k jejich poškození, zejména dle těchto vyjádření, které jsou nedílnou součástí dokladové části ověřené dokumentace:

- podmínky GasNet Služby, s.r.o., Plynárenská č. p. 499/1, Zábrdovice, 602 00 Brno 2,
  - budou dodrženy požadavky a podmínky stanovené ve stanovisku ze dne 13.12.2021, č.j.: 5002512189, zejména:
  - *Vzdálenost vnější hrany betonového základu stožáru od líce plynárenského zařízení a plynovodních přípojek musí být minimálně 500 mm.*
  - *Hloubku základu stožáru nutno určit tak, aby stabilita stožáru zůstala zachována i při odkrytí sousedního plynárenského zařízení.*
  - *Pro uložení kabelů VO bude dodrženy prostorová norma (ČSN 73 6005).*
  - *Stavební činnosti je možné realizovat pouze při dodržení podmínek stanovených v tomto stanovisku. Nebudou-li tyto podmínky dodrženy, budou stavební činnosti považovány dle § 68 zákona č. 458/2000 Sb. ve znění pozdějších předpisů za činnost bez našeho předchozího souhlasu. Při každé změně projektu nebo stavby (zejména trasy navrhovaných inženýrských sítí) je nutné požádat o nové stanovisko k této změně.*
  - *Nedodržení podmínek uvedených v tomto stanovisku zakládá odpovědnost stavebníka za vzniklé škody.*
  - *Za stavební činnosti se pro účely tohoto stanoviska považují všechny činnosti prováděné v ochranném pásmu PZ (tzn. bezvýkopové technologie a terénní úpravy) a činnosti mimo ochranné pásmo, pokud by takové činnosti mohly ohrozit bezpečnost a spolehlivost PZ (např. trhací práce, sesuvy půdy, vibrace, apod.).*
  - *Případné zřizování staveniště, skladování materiálů, stavebních strojů apod. bude realizováno mimo ochranné pásmo PZ (není-li ve stanovisku uvedeno jinak).*
  - *Při použití nákladních vozidel, stavebních strojů a mechanismů požadujeme zabezpečit případný přejezd přes PZ uložením betonových panelů v místě přejezdu PZ.*

  Při realizaci stavby budou dodrženy tyto podmínky pro provádění stavební činnosti:

  1) *Před zahájením stavební činnosti bude provedeno vytýčení trasy a přesné určení uložení PZ. Vytyčení trasy provede příslušná regionální oblast ZDARMA. Formulář a kontakt naleznete na https://www.gasnet.cz/cs/ds-vytycení-pz/, lze využít QR kód, který je uveden v tomto stanovisku. Při podání žádosti uvede žadatel naši značku (číslo jednací) uvedenou v úvodu tohoto stanoviska a sdělí termín zahájení a ukončení stavby. O provedeném vytýčení trasy bude sepsán protokol. Přesné určení uložení PZ (sondou) je povinen provést stavebník na svůj náklad. Bez vytyčení trasy a přesného určení uložení PZ stavebníkem nesmí být vlastní stavební činnost zahájena. Vytyčení považujeme za zahájení stavební činnosti v ochranném pásmu a bezpečnostním pásmu PZ. Protokol o vytyčení má platnost 2 měsíce.*
  2) *Stavebník je povinen stavebnímu podnikateli prokazatelně předat kopii tohoto stanoviska. Převzetí kopie stvrdí stavební podnikatel stavebníkovi svým podpisem a zápisem do stavebního*

deníku. Pracovníci provádějící stavební činnosti budou prokazatelně seznámeni s polohou PZ, rozsahem ochranného pásma a těmito podmínkami.

3) *Bude dodržena mj. ČSN 73 6005, TPG 702 01, TPG 702 04, TPG 700 03, zákon č. 458/2000 Sb. ve znění pozdějších předpisů, případně další předpisy související s uvedenou stavbou.*
4) *Při provádění stavební činnosti v ochranném pásmu PZ vč. přesného určení uložení PZ je stavebník povinen učinit taková opatření, aby nedošlo k poškození PZ nebo ovlivnění jejich bezpečnosti a spolehlivosti provozu. Nebude použito nevhodného nářadí, zemina bude těžena pouze ručně bez použití pneumatických, elektrických, bateriových a motorových nářadí.*
5) *V případě použití bezvýkopových technologií (např. protlaku) bude před zahájením stavební činnosti provedeno úplné PZ v místě křížení na náklady stavebníka. Technologie musí být navržena tak, aby v místě křížení nebo souběhu s PZ byl dostatečný stranový nebo výškový odstup od PZ, který zajistí nepoškození PZ během prací, a to s ohledem na použitou bezvýkopovou technologii a všechny její účinky na okolní terén. V případě, že nebude tato podmínka dodržena, nesmí být použita bezvýkopová technologie.*
6) *Odkrytá PZ budou v průběhu nebo při přerušení stavební činnosti řádně zabezpečena proti jejich poškození.*
7) *Poklopy uzávěrů a ostatních armatur na PZ, vč. hlavních uzávěrů plynu (HUP) na odběrném plynovém zařízení udržovat stále přístupné a funkční po celou dobu trvání stavební činnosti.*
8) *Bude zachována hloubka uložení PZ (není-li ve stanovisko uvedeno jinak).*
9) *Stavebník je povinen neprodleně oznámit každé i sebemenší poškození PZ (vč. drobných vrypů do PE potrubí, poškození izolace, signalizačního vodiče, výstražné fólie, markeru atd.) na telefon 1239.*
10) *Před provedením zásypu výkopu a v průběhu stavby bude provedena kontrola dodržení podmínek stanovených pro stavební činnosti v ochranném pásmu PZ. Povinnost kontroly se vtahuje i na PZ, která nebyla odhalena. Kontrolu provede příslušná regionální oblast (formulář a kontakt naleznete na https://www.gasnet.cz/cs/ds-vytycení-pz/, lze využít QR kód, který je uveden v tomto stanovisku). Při žádosti uvede žadatel naši značku (číslo jednací) uvedenou v úvodu tohoto stanoviska. Kontrolu je třeba objednat min. 5 dnů předem. Předmětem kontroly je také ověření dodržení stanovené odstupové vzdálenosti staveb, které byly povoleny v ochranném a bezpečnostním pásmu PZ.*
11) *O provedené kontrole bude sepsán protokol. Bez provedené kontroly nesmí být PZ zasypána. Stavebník je povinen na základě výzvy provozovatele PZ, nebo jeho zástupce doložit průkaznou dokumentaci o nepoškození PZ během výstavby nebo provést na své náklady kontrolní sondy v místě styku stavby s PZ.*
12) *Plynárenské zařízení a plynovodní přípojky budou před zásypem výkopu řádně podsypány a obsypány těžkým pískem, bude provedeno zhutnění a bude osazena výstražná fólie žluté barvy, to vše v souladu s předpisem provozovatele distribuční soustavy „Zásady pro projektování, výstavbu, rekonstrukce a opravy“, který naleznete na https://www.gasnet.cz/cs/technické-dokumenty/ a v souladu s ČSN EN 12007-1-4, TPG 702 01, TPG 702 04.*
13) *Neprodleně po skončení stavební činnosti budou řádně osazeny všechny poklopy a nadzemní prvky PZ.*
14) *Pokud stavebník nedodrží podmínky stanovené tímto stanoviskem bude činnost stavebníka vyhodnocena provozovatelem PZ jako narušení ochranného nebo bezpečnostního pásma PZ a budou z toho vyvozeny příslušné důsledky.*

- podmínky ČEZ Distribuce, IČO 24729035, Teplická č. p. 874/8, Děčín IV-Podmokly, 405 02 Děčín 2
  - budou dodrženy podmínky pro provádění činností v ochranných pásmech energetických zařízení, které jsou součástí sdělení o existenci energetického zařízení ze dne 06.06.2022 zn. 0101755608
  - budou dodrženy podmínky stanovené ve vyjádření k žádosti o souhlas s činností a umístěním stavby v ochranném pásmu zařízení distribuční soustavy ze dne 08.12.2021 zn. 001122171477, zejména:
    1. *Podmínkou pro zahájení činnosti v blízkosti zařízení distribuční soustavy, resp. v ochranném pásmu je platné sdělení o existenci zařízení v majetku společnosti ČEZ Distribuce, a.s., pro výše*

uvedené zájmové území, které získáte prostřednictvím Geoportálu (geoportal.cezdistribuce.cz), při dodržení podmínek uvedených ve sdělení a v tomto vyjádření.

2. *Místa křížení a souběhy ostatních zařízení a staveb se zařízeními energetickými, komunikačními sítěmi pro elektronickou komunikaci nebo zařízeními technické infrastruktury musí být vyprojektovány a provedeny v souladu s platnými normami a předpisy, zejména s ČSN 33 2000-5-52, ČSN EN 50110-1, ČSN EN 50341-1, ČSN 73 6005 a PNE 33 0000-6 PNE 33 3301, PNE 34 1050.*
3. *Základy stožárů budou umístěny min. 0,6 m od podzemního vedení nn.*
4. *V případě nadzemního vedení nn budou pro stavby a konstrukce dodrženy odstupové vzdálenosti uvedené v PNE 33 3302 a hranu výkopu doporučujeme při realizaci stavby umístit min. 1 m od základové části podpěrného bodu.*
5. *Při realizaci stavby a/nebo provádění související činnosti nesmí dojít v žádném případě k nebezpečnému přiblížení osob, věcí, zařízení nebo mechanismů a strojů k živým částem pod napětím, tj. musí být dodržena minimální vzdálenost 1 m od živých částí zařízení nn, 2 m od vedení vn a 3 m od vedení vvn, dle PNE 33 0000-6 s vazbou na ČSN EN 50110-1, pokud není větší vzdálenost stanovena v jiném předpisu (např. ČSN ISO 12480-1). V případě, že nebude možné tuto vzdálenost dodržet, je žadatel povinen požádat o vypnutí předmětného elektrického zařízení, případně o dočasné zaizolování vodičů nn.*
6. *Pracovníci provádějící práce budou prokazatelně poučeni o nebezpečí, které hrozí při nedodržení bezpečnostních předpisů. S ohledem na provádění prací v ochranném pásmu upozorňujeme na možnost nebezpečných vlivů od elektrického zařízení. Opatření proti těmto vlivům je na straně zhotovitele výše uvedené stavby. ČEZ Distribuce, a.s. nepřevezme žádnou zodpovědnost za případné škody, které vzniknou stavebníkovi následkem poruchy nebo havárie elektrického zařízení za nepředvídatelných okolností nebo nedodržením výše uvedených podmínek.*
7. *Stavbou nebude narušeno stávající uzemnění nadzemního vedení ani statika podpěrných bodů. Nebude-li možné toto dodržet je nutné situaci řešit formou přeložky zařízení distribuční soustavy ve smyslu § 47 zákona č. 458/2000 S., v platném znění.*
8. *V případě činnosti a/nebo stavby v blízkosti elektrického vedení, resp. v ochranném pásmu bude dotčený prostor ze všech stran možného příjezdu/vjezdu po celou dobu realizace viditelně označen výstražnou cedulí.*
9. *Umístěním stavby nesmí dojít ke ztížení přístupu našich pracovníků a pracovníků námi pověřených firem k zařízení v majetku společnosti ČEZ Distribuce, a.s. Při případné úpravě povrchu nesmí dojít ke změně výškové nivelety země oproti současnému stavu.*
10. *Musí být dodrženy Podmínky pro práce v ochranných pásmech zařízení, které jsou v platném znění k dispozici na www.cezdistribuce.cz, popř. jsou součástí vydaného sdělení o existenci zařízení v majetku společnosti ČEZ Distribuce a.s.*
11. *Dojde-li k obnažení podzemního vedení nebo k poškození energetického zařízení, sítě pro elektronickou komunikaci nebo zařízení se sítí pro elektronickou komunikaci související nebo zařízení technické infrastruktury ve vlastnictví ČEZ Distribuce a.s., nahlaste nám prosím tuto skutečnost bezodkladně jako poruchu na bezplatnou linku 800 850 860. Poškození nebo mimořádné události způsobené na zařízení žadatelem, dodavatelem prací nebo jimi pověřenými osobami budou opraveny na náklady viníka. Zahrnutí obnažených, případně poškozených částí podzemního vedení může být provedeno pouze po souhlasu vydaném společností ČEZ Distribuce, a.s.*

- budou dodrženy podmínky stanovené ve vyjádření k projektové dokumentaci ze dne 05.08.2022 zn. 001126936101, zejména:
  - *V dostatečné časovém předstihu před zahájením prací je nutné podat žádost o udělení souhlasu s činností a umístěním stavby v blízkosti zařízení distribuční soustavy, resp. v ochranném pásmu. Postup a formulář je k dispozici na www.cezdistribuce.cz. Při realizaci stavby je nutné se řídit podmínkami, které budou stanoveny v případě kladného posouzení podané žádosti.*

- podmínky CETIN, a.s., IČO 04084063, Olšanská č. p. 2681/6, 130 00 Praha 3 -Žižkov
  - budou dodrženy podmínky uvedené ve vyjádření ze dne 13.09.2022 č.j. 773435/22

- podmínky Vodohospodářské služby RT, s.r.o., Horní Lánov 61, 543 41 Lánov,
  - budou dodrženy podmínky stanovené ve stanovisku ze dne 13.12.2021, zejména:
    1) *Upozorňujeme, že dotčené podzemní sítě jsou pod režimem ochranného pásma dle zákona 274/2001 sb. v platném znění (zákon o vodovodech a kanalizacích). Vymezené ochranné pásmo pro potrubí do průměru 500 mm včetně je 1,5 m na každou stranu od vnějšího líce potrubí a nad 500 mm je 2,5 m. Výjimku z ochranných pásem může povolit v odůvodněných případech vodoprávní úřad.*
    2) *Lampy a trasy kabelů navržených v souběhu s vodovodem a kanalizací budou v maximální možné míře umístěné mimo ochranná pásma vodovodu a kanalizace! Po ověření průběhu tras vodovodu a kanalizace bude splnění této podmínky ověřeno před zahájením stavby na místě za účasti provozovatele. Pokud s ohledem na místí podmínky nebude možné tento požadavek splnit, bude dohodnuto, za jakých podmínek bude možné umístit kabelové vedení v ochranném pásmu vodovodu a kanalizace.*
    3) *Před zahájením stavebních prací musíte požádat naši firmu nebo námi pověřeného zástupce o vytyčení polohy podzemního vedení v terénu. Vytyčení bude provedeno na základě objednávky a veškeré náklady na práce související s určením polohy vedení půjdou na vrub stavebníka.*
    4) *Před zahájením zemních prací je nutné ověřit přesnou polohu zařízení ručně kopanými sondami. Všichni pracovníci, kteří budou provádět práce v blízkosti našeho zařízení musí být prokazatelně seznámeni s jeho existencí.*
    5) *Zemní práce ve vzdálenosti menší než 1,0 m od vnějšího líce vodovodního a kanalizačního potrubí budou prováděné ručně a se zvýšenou opatrností tak, aby nedošlo k poškození vodovodu a kanalizace.*
    6) *Při všech stavebních pracích je nutné zajistit dodržování platných předpisů a norem, zejména ČSN 73 6005 Prostorové uspořádání sítí.*
    7) *Pokud dojde při provádění zemních prací k obnažení podzemního vedení v naší správě, musí být toto řádně zajištěno proti možnému poškození.*
    8) *Každé poškození zařízení v naší správě je nutné neprodleně oznámit naší firmě na telefonní číslo 499 426 515, příp. na e-mail: inf©vhs-rt.cz.*
    9) *Před záhozem obnaženého zařízení v naší správě je povinností investora, příp. dodavatele stavby, přizvat našeho pracovníka ke kontrole dodržení výše uvedených podmínek a ke kontrole uložení našeho zařízení s ohledem na prováděnou stavbu.*
    10) *V trase vodovodního a kanalizačního potrubí nebudou umisťovány skládky materiálu a objekty zařízení staveniště.*
    11) *V místech, kde bude v nezpevněném terénu pojíždět stavební mechanizace v trase vodovodního a kanalizačního potrubí, bude provedeno provizorní zpevnění povrchu terénu silničními panely.*
    12) *V ochranném pásmu vodovodních řadů a kanalizačních stok se nebudou umisťovat žádné konstrukce nebo podobná zařízení a nebudou zde prováděny žádné zemní práce ani terénní úpravy bez předchozího písemného souhlasu provozovatele.*

17. Stavebník zajistí soulad s podmínkami a stanovisky vyjádřenými v koordinovaném závazném stanovisku dotčených orgánů podle § 4 odst. 6 stavebního zákona vydané Městským úřadem Dvůr Králové nad Labem, odborem životního prostředí, ze dne 27.12.2021 č.j.: MUDK-OŽP/115727-2021/nyp39120-2021, které je nedílnou součástí dokladové části ověřené dokumentace.
18. Stavebník zajistí splnění podmínek stanovených v rozhodnutí podle ustanovení § 17 odst. 1 písm. a) a e) zákona č. 254/2001 Sb., o vodách a o změně některých zákonů (vodní zákon) vydané odborem životního prostředí Městského úřadu Dvůr Králové nad Labem ze dne 08.08.2022 č.j. MUDK-OŽP/76906-2022/sea24528-2022, které je nedílnou součástí dokladové části ověřené dokumentace.
19. Stavebník zajistí splnění podmínek stanovených v rozhodnutí, zvláštní užívání, odboru dopravy a silničního hospodářství Městského úřadu Dvůr Králové nad Labem ze dne 13.06.2022 č.j. MUDK-ODP/56063-2022/kap18625-2022, které je nedílnou součástí dokladové části ověřené dokumentace.
20. Při umístění a provedení stavby, musí být dodrženy: zákon č. 458/2000 Sb., o podmínkách podnikání a o výkonu státní správy v energetických odvětvích a o změně některých zákonů (energetický zákon), ve znění pozdějších předpisů; zákon č. 274/2001 Sb., o vodovodech a kanalizacích pro veřejnou

potřebu a o změně některých zákonů (zákon o vodovodech a kanalizacích), ve znění pozdějších předpisů; zákon č. 127/2005 Sb., o elektronických komunikacích a o změně některých souvisejících zákonů (zákon o elektronických komunikacích), ve znění pozdějších předpisů; podmínky dle normových hodnot a stavebního zákona vč. jeho prováděcích předpisů.

21. Při provádění stavby budou dodrženy příslušné právní předpisy, zejména zákon č. 183/2006 stavební zákon, obecné požadavky na výstavbu, vyhláška č. 268/2009 Sb., o obecných technických požadavcích na stavby ve znění pozdějších předpisů a vyhláška č. 501/2006Sb., o obecných požadavcích na využívání území. Dále budou dodrženy příslušné normové hodnoty.
22. S veškerým odpadem, který při stavbě vznikne, bude naloženo v souladu se zákonem č. 541/2020 Sb., o odpadech o změně některých dalších zákonů, ve znění pozdějších předpisů a jeho prováděcích vyhlášek MŽP ČR č. 8/2021 Sb. (Katalog odpadů), ve znění pozdějších předpisů a č. 273/2021 Sb., o podrobnostech nakládání s odpady ve znění pozdějších předpisů, tj. bude vytříděn a předán oprávněným osobám k recyklaci a využití, pouze nebude-li využití možné, může být odstraněn na řízené skládce odpadů.
23. Stavebník je ve smyslu § 22 odst. 2 zákona č. 20/1987 Sb., o státní památkové péči, ve znění pozdějších předpisů, povinen oznámit Archeologickému ústavu Akademie věd ČR, popřípadě oprávněné organizaci (např. muzeu) svůj záměr a umožnit mu provedení záchranného archeologického výzkumu. Nejpozději 10 pracovních dní předem stavebník písemně oznámí vybranému archeologickému pracovišti zahájení zemních a stavebních prací. Dojde-li k archeologickému nálezu, mimo provádění archeologických výzkumů, oznámí toto stavebník ve smyslu § 23 odst. 2 zákona č. 20/1987 Sb., o státní památkové péči, ve znění pozdějších předpisů, nejpozději do druhého dne nejbližšímu muzeu buď osobně, nebo prostřednictvím obecního úřadu.
24. Při provádění stavby je nutno dodržovat předpisy týkající se bezpečnosti práce a ochrany zdraví při práci na staveništi, zejména zákon č. 309/2006 Sb., kterým se upravují další požadavky bezpečnosti a ochrany zdraví při práci v pracovněprávních vztazích a o zajištění bezpečnosti a ochrany zdraví při činnosti nebo poskytování služeb mimo pracovněprávní vztahy (zákon o zajištění dalších podmínek bezpečnosti a ochrany zdraví při práci), ve znění pozdějších předpisů; nařízení vlády č. 591/2006 Sb., o bližších minimálních požadavcích na bezpečnost a ochranu zdraví při práci na staveništích; nařízení vlády č. 362/2005 Sb., o bližších požadavcích na bezpečnost a ochranu zdraví při práci na pracovištích s nebezpečím pádu z výšky nebo do hloubky; nařízení vlády č. 101/2005 Sb., o podrobnějších požadavcích na pracoviště a pracovní prostředí; vyhláška č. 48/1982 Sb., kterou se stanoví základní požadavky k zajištění bezpečnosti práce a technických zařízení, ve znění pozdějších předpisů.
25. Stavebník zajistí, aby na stavbě byla k dispozici ověřená dokumentace stavby včetně dokladové části a všechny doklady týkající se prováděné stavby nebo její změny, popřípadě jejich kopie.
26. Veškeré hlučné stavební práce budou prováděny v souladu s nařízením vlády č. 272/2011 Sb. o ochraně zdraví před nepříznivými účinky hluku a vibrací.
27. Stavebník je povinen zajistit, aby práce, při kterých vzniká nadměrný hluk, probíhaly zejména v pracovní dny a v době od 8:00 – 20:00 hod.
28. Při provádění stavby nesmí dojít ke škodám na sousedních pozemcích a stavbách. Případné škody na sousedních nemovitostech musí být ihned na náklady stavebníka odstraněny, nebo plnohodnotně nahrazeny.
29. Stavbou dotčené pozemky budou po dokončení stavby uvedeny do původního (náležitého) stavu.
30. Pro stavbu mohou být použity pouze materiály podle § 156 stavebního zákona.
31. Stavebník je povinen dodržet ustanovení § 152 stavebního zákona zejména ohlásit stavebnímu úřadu neprodleně zjištěné závady na stavbě, které ohrožují životy a zdraví osob, bezpečnost stavby či staveb sousedních atd..
32. V době od zahájení do ukončení realizace stavby zajistí stavebník průjezdnost pro požární vozidla a vozidla rychlé záchranné služby ke stávajícím objektům.
33. Stavebník je povinen zajistit provedení a vyhodnocení zkoušek a měření předepsaných zvláštními právními předpisy.

34. Dokončenou stavbu, popřípadě část stavby schopnou samostatného užívání lze užívat dle ustanovení § 119 stavebního zákona pouze na základě kolaudačního souhlasu nebo kolaudačního rozhodnutí.
35. Stavebník bude po dokončení stavby, popřípadě části stavby schopné samostatného užívání, postupovat v souladu s ustanoveními § 119, § 121 a § 122 stavebního zákona.
36. Toto územní rozhodnutí platí 2 roky ode dne nabytí právní moci. Nepozbude však platnosti, jestliže bude v době jeho platnosti započato s využitím území pro stanovený účel.

Účastníci územního řízení dle § 27 odstavec 1 písmeno a) správního řádu:

- obec Třebihošť, IČO 00278378, Třebihošť č.p. 106, 544 01 Dvůr Králové nad Labem 1,
- Hedvika Kuncová, nar. 17.07.1968, Dolní Dehtov č.p. 5, Třebihošť, 544 01 Dvůr Králové nad Labem 1,
- Jiří Stránský, nar. 17.01.1935, Dolní Dehtov č.p. 6, Třebihošť, 544 01 Dvůr Králové nad Labem,
- Zdeňka Stránská, nar. 07.11.1940, Dolní Dehtov č.p. 6, Třebihošť, 544 01 Dvůr Králové nad Labem,
- Ing. Josef Mokrý, nar. 23.06.1975, Čelakovského č.p. 886, 544 01 Dvůr Králové nad Labem,
- Zdeněk Mikeš, nar. 10.10.1957, Dolní Dehtov č.p. 19, Třebihošť, 544 01 Dvůr Králové nad Labem,
- Správa silnic Královéhradeckého kraje, IČO 70947996, Na Okrouhlíku č.p. 1371/30, Pražské Předměstí, 500 02 Hradec Králové 2,
- Martin Stránský, nar. 26.09.1963, Dolní Dehtov č.p. 28, Třebihošť, 544 01 Dvůr Králové nad Labem,
- Jitka Stránská, nar. 09.12.1960, Dolní Dehtov č.p. 28, Třebihošť, 544 01 Dvůr Králové nad Labem,
- Ing. Zbyněk Dufek, nar. 17.09.1958, Ohradní č.p. 1358/43, 140 00 Praha 4-Michle,
- Miroslav Karban, nar. 18.11.1955, Čelakovského č.p. 1201, 544 01 Dvůr Králové nad Labem,
- Jarmila Karbanová, nar. 03.04.1957, Čelakovského č.p. 1201, 544 01 Dvůr Králové nad Labem,
- Jan Grúz, nar. 16.10.1967, Dolní Dehtov č.p. 22, Třebihošť, 544 01 Dvůr Králové nad Labem,
- Květoslava Grúzová, nar. 18.06.1961, Dolní Dehtov č.p. 22, Třebihošť, 544 01 Dvůr Králové nad Labem,
- Petr Jonáš, nar. 15.11.1970, Horní Dehtov č.p. 41, Třebihošť, 544 01 Dvůr Králové nad Labem,
- Kryštof Gracík, nar. 09.04.2001, Úhlejov č.p. 50, 507 71 Miletín,
- Josef Šorm, nar. 01.07.1941, Dolní Dehtov č.p. 5, Třebihošť, 544 01 Dvůr Králové nad Labem,
- Ivanka Šormová, nar. 12.01.1945, Dolní Dehtov č.p. 5, Třebihošť, 544 01 Dvůr Králové nad Labem,
- GasNet, s.r.o., IČO 27295567, Klíšská č.p. 940/96, Klíše, 400 01 Ústí nad Labem 1,
- ČEZ Distribuce, a. s., IČO 24729035, Teplická č.p. 874/8, Děčín IV-Podmokly, 405 02 Děčín 2,
- Modrá pyramida stavební spořitelna, a.s., IČO 60192852, Bělehradská č.p. 222/128, 120 00 Praha 2-Vinohrady,
- Komerční banka, a.s., IČO 45317054, Na příkopě č.p. 969/33, Staré Město, 110 00 Praha 1

II.

Stavební úřad v souladu s ustanovením § 140 odst. 7 správního řádu podle ustanovení § 128 odst. 4 stavebního zákona, ve znění pozdějších předpisů a § 18o odst. 2 vyhlášky č. 503/2006 Sb., o podrobnější úpravě územního rozhodování, územního opatření a stavebního řádu a podle ustanovení § 67 správního řádu **povoluje odstranění stavby** s názvem:

„VO Dolní Dehtov – rekonstrukce v rámci obnovy distribuční sítě NN v lokalitě“

(dále jen "stavba")

odstranění stavby na pozemcích:

stavební parcela číslo: 9/1 (zastavěná plocha a nádvoří), 13 (zastavěná plocha a nádvoří), 15 (zastavěná plocha a nádvoří), 100 (zastavěná plocha a nádvoří) v katastrálním území Horní Dehtov

pozemková parcela číslo: 111/1 (zahrada), 111/3 (ostatní plocha), 120 (zahrada), 128/1 (zahrada), 133/1 (zahrada), 141/4 (ostatní plocha), 143 (zahrada), 146 (zahrada), 199/3 (zahrada), 204/2 (zahrada), 533/4 (ostatní plocha), 534/1 (ostatní plocha), 1034/2 (orná půda), 1034/3, 1067 (ostatní plocha), 1069 (zahrada), 1070 (trvalý travní porost), 1072 (trvalý travní porost), 1073 (ostatní plocha), 1077 (trvalý travní porost), 1080 (ostatní plocha), 1137 (ostatní plocha), 1155 (vodní plocha), 1156 (ostatní plocha), 1158 (ostatní plocha) v katastrálním území Horní Dehtov

Druh stavby:

Stavba technické infrastruktury, jakožto vedení sítí veřejného osvětlení, včetně stožárů ve smyslu ustanovení § 103 odst. 1 písm. e) bodu 8 stavebního zákona. Ve smyslu ustanovení § 128 odst. 1 stavebního zákona se jedná o stavbu, u které je vlastník povinen ohlásit záměr odstranit stavbu.

Popis stavby:

SO 02 – odstranění stávajícího nadzemního vedení VO

Jedná se o odstranění nadzemního vedení veřejného osvětlení, které je provedeno jedním holým vodičem AlFe 16 v celkové délce 1 102 m. Dále budou demontovány stávající svítidla na stávajících sloupech ČEZ Distribuce a.s. v počtu 13 ks.

Postup prací:

Demontované vedení veřejného osvětlení bude postupně uvolněno z jednotlivých sloupů ve vlastnictví ČEZ Distribuce a.s., smontováno a uloženo do sběrných surovin. Demontovaná svítidla budou uložena do sběrného dvora, kde s nimi bude nakládáno dle zákona č. 541/2020 Sb.

Stavba SO 02 – odstranění stávajícího nadzemního vedení VO bude odstraněna v rozsahu dle situačních výkresů (Katastrální situační výkres – C.2.2 a Koordinační situační výkres – C.3), které jsou součástí ověřené dokumentace stavby. Katastrální situační výkres (C.2.2) je grafickou přílohou tohoto rozhodnutí (pdf verze výkresu, který je součástí dokumentace stavby). Výkresy vypracoval a autorizoval Jaroslav Kulička, autorizovaný technik pro techniku prostředí staveb, specializace elektrotechnická zařízení a technologická zařízení staveb, ČKAIT 0602653.

Podmínky pro odstranění stavby:

1. Stavba s názvem „VO Dolní Dehtov – rekonstrukce v rámci obnovy distribuční sítě NN v lokalitě“ bude odstraněna na pozemcích: st.p.č.: 9/1, 13, 15, 100 a p.p.č.: 111/1, 111/3, 120, 128/1, 133/1, 141/4, 143, 146, 199/3, 204/2, 533/4, 534/1, 1034/2, 1034/3, 1067, 1069, 1070, 1072, 1073, 1077, 1080, 1137, 1155, 1156, 1158 v k.ú. Horní Dehtov, v rozsahu dle výkresů s názvem Katastrální situační výkres – C.2.2 a Koordinační situační výkres – C.3, které vypracoval a autorizoval Jaroslav Kulička, autorizovaný technik pro techniku prostředí staveb, specializace elektrotechnická zařízení a technologická zařízení staveb, ČKAIT 0602653 a které jsou nedílnou součástí dokumentace ověřené stavebním úřadem.
2. Stavba bude odstraněna dle dokumentace, kterou vypracoval a autorizoval Jaroslav Kulička, autorizovaný technik pro techniku prostředí staveb, specializace elektrotechnická zařízení a technologická zařízení staveb, ČKAIT 0602653, která je ověřena stavební úřadem a je nedílnou součástí tohoto rozhodnutí.
3. Bude zajištěna stabilita a bezpečné užívání sousedních staveb, včetně staveb technické a dopravní infrastruktury a provozu na přilehlých komunikacích.
4. Materiál, získaný odstraněním stavby, bude uložen nezávadným způsobem; nesmějí být znečišťovány veřejné komunikace.
5. Odpad bude likvidován v souladu se zákonem č. 541/2020 Sb., o odpadech o změně některých dalších zákonů, ve znění pozdějších předpisů a jeho prováděcích vyhlášek MŽP ČR č. 8/2021 Sb. (Katalog odpadů), ve znění pozdějších předpisů a č. 273/2021 Sb., o podrobnostech nakládání s odpady ve znění pozdějších předpisů, tj. bude vytříděn a předán oprávněným osobám k recyklaci a využití, pouze nebude-li využití možné, může být odstraněn na řízené skládce odpadů.
6. Po dokončení odstranění stavby budou pozemky a stavby zasažené těmito pracemi uvedeny do náležitého stavu.
7. Při odstraňování stavby budou dodržena ustanovení stavebního zákona, příslušných prováděcích a souvisejících předpisů, včetně bezpečnostních předpisů.
8. Stavebník zajistí, aby odstranění staveb bylo provedeno oprávněným stavebním podnikatelem dle ustanovení § 128 odst. 5 stavebního zákona, který při provádění odstranění výše uvedených staveb zabezpečí odborné vedení při odstraňování staveb stavbyvedoucím. Stavbu, která k uskutečnění nevyžaduje stavební povolení, může vlastník odstranit svépomocí, pokud zajistí provádění stavebního dozoru.

9. Stavebník je povinen před zahájením prací spojených s odstraněním výše uvedených staveb předložit stavebnímu úřadu v dostatečném časovém předstihu písemnou informaci o názvu, sídle a IČ oprávněného stavebního podnikatele, který bude odstraňování výše uvedené stavby provádět nebo jméno, příjmení, datum narození a místo trvalého pobytu osoby, která bude vykonávat stavební dozor při svépomocném provádění bouracích prací u stavby, která k uskutečnění nevyžaduje stavební povolení.
10. Stavebník je povinen oznámit stavebnímu úřadu případné závady vzniklé v průběhu prací spojených s odstraňováním předmětné stavby.
11. Stavebník je povinen zajistit, aby v rámci odstraňování stavby bylo postupováno šetrně s co nejmenším negativním vlivem na okolí (tj. je třeba eliminovat zejména hlučnost, prašnost).
12. Stavebník je povinen zajistit, aby práce při odstraňování stavby, při kterých vzniká nadměrný hluk, probíhaly zejména v pracovní dny a v době od 8:00 – 20:00 hod.
15. Prostor vymezený pro odstranění stavby bude zajištěn proti vstupu nepovolaných osob.
17. Stavebník zajistí, aby při odstraňování stavby byly dodrženy veškeré podmínky a požadavky vlastníků (správců) sítí technické infrastruktury stanovené pro tyto činnosti a nedošlo k jejich poškození, zejména dle těchto vyjádření, které jsou nedílnou součástí dokladové části ověřené dokumentace:
    - podmínky GasNet Služby, s.r.o., Plynárenská č. p. 499/1, Zábrdovice, 602 00 Brno 2,
        - budou dodrženy požadavky a podmínky stanovené ve stanovisku ze dne 13.12.2021, č.j.: 5002512189
    - podmínky ČEZ Distribuce, IČO 24729035, Teplická č. p. 874/8, Děčín IV-Podmokly, 405 02 Děčín 2
        - budou dodrženy podmínky pro provádění činností v ochranných pásmech energetických zařízení, které jsou součástí sdělení o existenci energetického zařízení ze dne 06.06.2022 zn. 0101755608
        - budou dodrženy podmínky stanovené ve vyjádření k žádosti o souhlas s činností a umístěním stavby v ochranném pásmu zařízení distribuční soustavy ze dne 08.12.2021 zn. 001122171477
        - budou dodrženy podmínky stanovené ve vyjádření k projektové dokumentaci ze dne 05.08.2022 zn. 001126936101
    - podmínky CETIN, a.s., IČO 04084063, Olšanská č. p. 2681/6, 130 00 Praha 3 -Žižkov
        - budou dodrženy podmínky uvedené ve vyjádření ze dne 13.09.2022 č.j. 773435/22
    - podmínky Vodohospodářské služby RT, s.r.o., Horní Lánov 61, 543 41 Lánov,
        - budou dodrženy podmínky stanovené ve stanovisku ze dne 13.12.2021
19. Stavba bude odstraněna do 5 let ode dne nabytí právní moci tohoto rozhodnutí.
20. Odstranění stavby bude oznámeno bezprostředně po jejím dokončení stavebnímu úřadu, a to za účelem vykonání kontrolní prohlídky v místě stavby.

<u>Účastníci řízení o povolení odstranění stavby dle § 27 odstavec 1 písmeno a) správního řádu:</u>

- obec Třebihošť, IČO 00278378, Třebihošť č.p. 106, 544 01 Dvůr Králové nad Labem 1,
- Hedvika Kuncová, nar. 17.07.1968, Dolní Dehtov č.p. 5, Třebihošť, 544 01 Dvůr Králové nad Labem 1,
- Jiří Stránský, nar. 17.01.1935, Dolní Dehtov č.p. 6, Třebihošť, 544 01 Dvůr Králové nad Labem,
- Zdeňka Stránská, nar. 07.11.1940, Dolní Dehtov č.p. 6, Třebihošť, 544 01 Dvůr Králové nad Labem,
- Ing. Josef Mokrý, nar. 23.06.1975, Čelakovského č.p. 886, 544 01 Dvůr Králové nad Labem,
- Zdeněk Mikeš, nar. 10.10.1957, Dolní Dehtov č.p. 19, Třebihošť, 544 01 Dvůr Králové nad Labem,
- Správa silnic Královéhradeckého kraje, IČO 70947996, Na Okrouhlíku č.p. 1371/30, Pražské Předměstí, 500 02 Hradec Králové 2,
- Aleš Kracík, nar. 27.07.1986, Dolní Dehtov č.p. 3, Třebihošť, 544 01 Dvůr Králové nad Labem,
- Ladislav Kracík, nar. 05.02.1959, Dolní Dehtov č.p. 3, Třebihošť, 544 01 Dvůr Králové nad Labem 1,
- Ludmila Kracíková, nar. 02.08.1960, Dolní Dehtov č.p. 3, Třebihošť, 544 01 Dvůr Králové nad Labem 1,
- Martin Stránský, nar. 26.09.1963, Dolní Dehtov č.p. 28, Třebihošť, 544 01 Dvůr Králové nad Labem,
- Jitka Stránská, nar. 09.12.1960, Dolní Dehtov č.p. 28, Třebihošť, 544 01 Dvůr Králové nad Labem,
- Ing. Zbyněk Dufek, nar. 17.09.1958, Ohradní č.p. 1358/43, 140 00 Praha 4-Michle,
- Povodí Labe, státní podnik, IČO 70890005, Hana Pištová, vedoucí oddělení investic západ odboru IČ, Víta Nejedlého č.p. 951/8, Slezské Předměstí, 500 03 Hradec Králové 3,

- Eliška Gracíková, nar. 09.04.2001, Třebihošť č.p. 229, 544 01 Dvůr Králové nad Labem,
- David Schánĕl, nar. 16.10.1997, Zahradní č.p. 488, 533 12 Chvaletice,
- Kryštof Gracík, nar. 09.04.2001, Úhlejov č.p. 50, 507 71 Miletín,
- Josef Šorm, nar. 01.07.1941, Dolní Dehtov č.p. 5, Třebihošť, 544 01 Dvůr Králové nad Labem,
- Ivanka Šormová, nar. 12.01.1945, Dolní Dehtov č.p. 5, Třebihošť, 544 01 Dvůr Králové nad Labem,
- GasNet, s.r.o., IČO 27295567, Klíšská č.p. 940/96, Klíše, 400 01 Ústí nad Labem 1,
- ČEZ Distribuce, a. s., IČO 24729035, Teplická č.p. 874/8, Děčín IV-Podmokly, 405 02 Děčín 2,
- Marie Kracíková, nar. 08.12.1936, Dolní Dehtov č.p. 3, Třebihošť, 544 01 Dvůr Králové nad Labem,
- Modrá pyramida stavební spořitelna, a.s., IČO 60192852, Bělehradská č.p. 222/128, 120 00 Praha 2-Vinohrady,
- Miroslav Karban, nar. 18.11.1955, Čelakovského č.p. 1201, 544 01 Dvůr Králové nad Labem,
- Jarmila Karbanová, nar. 03.04.1957, Čelakovského č.p. 1201, 544 01 Dvůr Králové nad Labem

Odůvodnění:

Průběh řízení:

Dne 15.06.2022 obdržel stavební úřad žádost o vydání územního rozhodnutí o umístění stavby s názvem: „VO Dolní Dehtov – rekonstrukce v rámci obnovy distribuční sítě NN v lokalitě“ na pozemcích: st.p.č.: 13, 15, 106 a p.p.č.: 111/1, 111/3, 111/6, 115/3, 116/2, 116/6, 120, 128/1, 131, 141/4, 199/3, 533/4, 534/1, 1024, 1032, 1033, 1034/2, 1047, 1067, 1072, 1073, 1137, 1156, 1158 v k.ú. Horní Dehtov

Dne 15.06. 2022 obdržel stavební úřad žádost s názvem „ohlášení odstranění“ pro stavbu s názvem „VO Dolní Dehtov – rekonstrukce v rámci obnovy distribuční sítě NN v lokalitě“ na pozemcích: st.p.č. 9/1, 13, 15, 100 a p.p.č. 111/1, 111/3, 120, 128/1, 133/1, 141/4, 143, 146, 199/3, 204/2, 533/4, 534/1, 1034/2, 1034/3, 1067, 1069, 1070, 1072, 1073, 1077, 1080, 1137, 1155, 1156, 1158 v k.ú. Horní Dehtov, která byla doplněna dne 03.08.2022 o žádost o projednání odstranění stavby v řízení o odstranění stavby;

Dne 01.08.2022 obdržel stavební úřad žádost o sloučení územního řízení a ohlášení odstranění stavby „VO Dolní Dehtov – rekonstrukce v rámci obnovy distribuční sítě NN v lokalitě“.

Žádosti podala obec Třebihošť, Třebihošť č.p. 106, 544 01 Dvůr Králové nad Labem 1.

Po prostudování žádostí dospěl stavební úřad k závěru, že se týkají téhož předmětu řízení, věcně spolu souvisejí a rovněž se týkají týchž účastníků řízení a povaha věci, účel řízení ani ochrana práv a oprávněných zájmů účastníků řízení nebrání tomu, aby obě řízení byla spojena.

Vzhledem k uvedenému stavební úřad usnesením ze dne 12.09.2022 č.j. MUDK-VÚP/90345-2022/hlb20644-2022 rozhodl v souladu s ustanovením § 140 odst. 1 správního řádu o spojení obou řízení pro předmětný záměr.

Žádosti byly o předepsané podklady doplňovány dne 11.08.2022 a dne 13.09.2022.

Stavební úřad posoudil žádosti včetně všech doložených podkladů v souladu s ustanovením § 37 odst. 1 správního řádu podle svého skutečného obsahu a podle ustanovení § 76, § 79, § 86, § 90, § 103 a § 128 stavebního zákona včetně prováděcích předpisů ke stavebnímu zákonu a shledal, že podklady předložené ke společnému řízení jsou kompletní, žádosti jsou úplné, obsahují předepsané přílohy ve smyslu ustanovení § 86 odst. 2 a § 128 stavebního zákona a stavební záměr je v souladu s požadavky ustanovení § 90 stavebního zákona.

Na základě zjištění, že žadatel předložil všechny podklady požadované stavebním zákonem, stavební úřad opatřením ze dne 15.09.2022 č.j. MUDK-VÚP/91402-2022/hlb20644-2022 oznámil v souladu s ustanovením § 47 a § 140 správního řádu a v souladu s ustanovením § 87 odst. 1 zahájení společného řízení (územní řízení o umístění stavby a řízení o povolení odstranění stavby) dotčeným orgánům a účastníkům řízení. Vzhledem ke skutečnosti, že stavebnímu úřadu byly dostatečně známy poměry v místě stavebního záměru, žádost poskytovala dostatečný podklad pro posouzení stavebního záměru a stanovení podmínek k jeho provádění, upustil od ústního jednání a stanovil pro účastníky řízení a dotčené orgány lhůtu 15 dnů od doručení oznámení o zahájení společného řízení pro uplatnění námitek a závazných stanovisek. Zároveň je upozornil, že k později uplatněným námitkám, popřípadě důkazům a závazným stanoviskům nebude

přihlédnuto. Účastníci řízení a dotčené orgány byli v oznámení o zahájení územního řízení poučeni o námitkách ve společném řízení podle ustanovení § 89 stavebního zákona.

Dále bylo v oznámení o zahájení společného řízení uvedeno, že podle ustanovení § 36 odst. 3 správního řádu se mohou účastníci řízení seznámit s podklady před vydáním rozhodnutí ve věci, popřípadě se k těmto podkladům vyjádřit, a to v termínu do 5 pracovních dnů po skončení stanovené lhůty pro podání námitek účastníků řízení a stanovisek dotčených orgánů.

V souladu s ustanovením § 144 odst. 1 správního řádu se jedná o řízení s velkým počtem účastníků, kdy lze v souladu s ustanovením § 144 odst. 6 správního řádu doručovat písemnosti veřejnou vyhláškou. To se netýká účastníků řízení uvedených v ustanovení § 27 odst. 1 správního řádu, kteří jsou správnímu orgánu známi (tj. účastníků územního řízení dle ustanovení § 85 odst. 1 písm. a) a odst. 2 písm. a) stavebního zákona a účastníků řízení o povolení odstranění stavby dle ustanovení § 27 odst. 1 správního řádu); těmto účastníkům řízení se doručuje jednotlivě; jednotlivě se rovněž doručuje i dotčeným orgánům.

S ohledem na uvedené, stavební úřad dle ustanovení § 144 odst. 6 správního řádu a ustanovení § 87 odst. 1 stavebního zákona oznámil zahájení společného řízení účastníkům dle ustanovení § 27 odst. 2 správního řádu (tj. účastníkům územního řízení dle ustanovení § 85 odst. 2 písm. b) stavebního zákona a účastníkům řízení o povolení odstranění stavby dle ustanovení § 27 odst. 2 správního řádu) veřejnou vyhláškou. Oznámení o zahájení společného řízení účastníkům společného řízení uvedeným v ustanovení § 27 odst. 1 správního řádu (tj. účastníků územního řízení dle ustanovení § 85 odst. 1 písm. a) a odst. 2 písm. a) stavebního zákona a účastníků řízení o povolení odstranění stavby dle ustanovení § 27 odst. 1 správního řádu) a dotčeným orgánům bylo doručeno jednotlivě.

V průběhu řízení účastníci neuplatnili námitky ani připomínky. Do spisové dokumentace rovněž žádná ze zúčastněných osob nenahlížela. Účastníci řízení nevyužili možnost seznámit se s podklady před vydání rozhodnutí ve věci.

<u>Posouzení umístění stavby dle ustanovení § 90 stavebního zákona:</u>

1) Stavební úřad posuzoval soulad stavebního záměru s požadavky stavebního zákona a jeho prováděcích předpisů, zejména s obecnými požadavky na využívání území, a to v souladu s ustanovením § 90 odst. 1 písm. a) stavebního zákona.

   Dle stavebního zákona je předložený stavební záměr stavbou ve smyslu ustanovení § 103 odst. 1 písm. e) bodu 8 stavebního zákona, jakožto vedení sítí veřejného osvětlení, včetně stožárů. Ve smyslu ustanovení § 103 stavebního zákona nevyžaduje stavební povolení ani ohlášení stavebnímu úřadu. V souladu s ustanovením § 76 odst. 1 se jedná o stavbu, kterou lze umístit jen na základě územního rozhodnutí nebo územního souhlasu.

   Žadatelem byla v souladu s výše uvedeným podána žádost o vydání rozhodnutí o umístění stavby na předepsaném formuláři dle přílohy č. 1 vyhlášky č. 503/2006 Sb. o podrobnější úpravě územního rozhodování, územního opatření a stavebního řádu (dále jen „vyhl. č. 503/2006 Sb.“).

   Žádost byla v souladu s ustanovením § 86 odst. 2 písm. a) stavebního zákona doložena souhlasy k umístění stavebního záměru podle ustanovení § 184a stavebního zákona, jelikož žadatel není vlastníkem pozemků dotčených stavebním záměrem.

   Souhlas udělili vlastníci pozemků: st.p.č.: 13, 15, 106 a p.p.č.: 111/1, 111/6, 115/3, 116/2, 116/6, 120, 128/1, 131, 141/4, 199/3, 1032, 1033, 1034/2, 1137 v k.ú. Horní Dehtov.

   Žádost byla v souladu s ustanovením § 86 odst. 2 písm. b) stavebního zákona doložena závaznými stanovisky, rozhodnutími a vyjádřeními těchto dotčených orgánů:

   - *koordinované závazné stanovisko dotčených orgánů podle § 4 odst. 7 stavebního zákona vydané Městským úřadem Dvůr Králové nad Labem, odborem životního prostředí ze dne 27.12.2021, č.j.: MUDK-OŽP/115727-2021/nyp39120-2021 a doplnění k uvedenému koordinovanému stanovisku ze dne 15.07.2022 č.j. MUDK-OŽP/67565-2022/nyp22387-2022*
   - *rozhodnutí – souhlas odboru životního prostředí – vodoprávního úřadu Městského úřadu Dvůr Králové nad Labem ze dne 08.08.2022 č.j. MUDK-OŽP/76906-2022/sea24528-2022*

- *rozhodnutí - zvláštní užívání oddělení dopravy a silničního hospodářství, odboru dopravního a správního Městského úřadu Dvůr Králové nad Labem ze dne 13.06.2022 č.j. MUDK-ODP/56063-2022/kap18625-2022*
- *stanovisko k civilní ochraně obyvatelstva Obecního úřadu Třebihošť ze dne 06.06.2022 č.j. 244/2022*

Žádost byla v souladu s ustanovením § 86 odst. 2 písm. c) stavebního zákona doložena stanovisky vlastníků veřejné dopravní a technické infrastruktury:

- *ČEZ Distribuce, Teplická č. p. 874/8, Děčín IV-Podmokly, 405 02 Děčín 2, sdělení o existenci energetického zařízení ze dne 06.06.2022 zn.* 0101755608 *(střet), vyjádření k žádosti o souhlas s činností v ochranném pásmu z dne 08.12.2021 zn. 001122171477 a vyjádření k projektové dokumentaci ze dne 05.08.2022 zn. 001126936101*
- *ČEZ ICT Services, a.s., č. p. 1531/3, Michle, 140 00 Praha 4, sdělení o existenci komunikačního vedení ze dne 01.12.2021, č.j.: 0700476177 (nenachází se)*
- *Telco Pro Services, a.s., Duhová č. p. 1531/3, Michle, 140 00 Praha 4, sdělení o existenci komunikačního vedení ze dne 01.12.2021 zn. 0201337688 (nenachází se)*
- *CETIN a.s., Českomoravská 2510/19, Libeň, 190 00 Praha 9, vyjádření ze dne 13.09.2022, č.j.: 773435/22 a ze dne 26.10.2022 č.j. 800372/20 (dojde ke střetu)*
- *GasNet Služby, s.r.o., Plynárenská č. p. 499/1, Zábrdovice, 602 00 Brno 2, stanovisko ze dne 13.12.2021, zn. 5002512189 (nachází se plynárenské zařízení)*
- *Vodohospodářské služby RT, s.r.o., Horní Lánov 61, 543 41 Lánov, stanovisko ze dne 13.12.2021*
- *Vodafone Czech Republic, nám. Junkových 2808/2, 150 00 Praha 5, vyjádření ze dne 01.12.2021 zn. 211201-1925365379 (nenachází se)*
- *T-Mobile Czech Republic a.s., Tomíčkova 2144/1, 148 00 Praha 4, vyjádření ze dne 01.12.2021 zn. E59981/21*
- *obec Třebihošť, Třebihošť č.p. 106, 544 01 Dvůr Králové nad Labem 1, vyjádření ze dne 29.07.2022 č.j. 298/2022, vyjádření o existenci sítí ze dne 06.06.2022 č.j. 243/2022*

Žádost byla v souladu s ustanovením § 86 odst. 2 písm. e) stavebního zákona a ustanovením § 3 odst. 2 vyhl. č. 503/2006 Sb. doložena dokumentací pro vydání územního rozhodnutí včetně dokladové části. Dokumentace byla zpracována dle přílohy č. 2 vyhlášky č. 499/2006 Sb. o dokumentaci staveb (dále jen „vyhl. č. 499/2006 Sb.“). Dokumentace obsahuje průvodní zprávu, souhrnnou technickou zprávu, situační výkresy a dokladovou část.

Umístění stavby je v souladu s ustanovením § 24 odst. 1 vyhlášky č. 501/2006 Sb. o obecných požadavcích na využívání území (dále jen „vyhl. č. 501/2006 Sb.“), které stanoví: „rozvodná energetická vedení a vedení elektronických komunikací se v zastavěném území obcí umisťují pod zem“. Trasa kabelu veřejného osvětlení se v zastavěném území umisťuje pod zem.

K vymezenému stavebnímu pozemku je v souladu s ustanovením § 20 odst. 4 vyhl. č. 501/2006 Sb. dopravní napojení po veřejně přístupných pozemních komunikacích.

Na základě výše uvedeného stavební úřad zkonstatoval, že žadatel postupoval v souladu s ustanoveními stavebního zákona, žádost o vydání rozhodnutí o umístění stavby včetně předložených podkladů obsahuje údaje a podklady dle ustanovení § 86 odst. 1 a 2 stavebního zákona. Žádost i dokumentace je v souladu s prováděcími předpisy ke stavebnímu zákonu, vyhl. č. 499/2006 Sb a vyhl. č. 503/2006 Sb.. Předložený stavební záměr je v souladu s vyhl. č. 501/2006 Sb.. Stavení úřad dospěl k závěru, že stavební záměr je v souladu s ustanovením § 90 odst. 1 písm. a) stavebního zákona.

2) Stavební úřad posuzoval soulad stavebního záměru s požadavky na veřejnou dopravní nebo technickou infrastrukturu k možnosti a způsobu napojení nebo k podmínkám dotčených ochranných a bezpečnostních pásem, a to v souladu s ustanovením § 90 odst. 1 písm. b) stavebního zákona.

Ke stavbě je umožněn příjezd po zpevněných veřejně přístupných pozemních komunikacích.

K předloženému stavebnímu záměru byla doložena stanoviska a vyjádření vlastníků sítí veřejné dopravní a technické infrastruktury, jejichž výčet je uveden výše. Předložený stavební záměr je stavbou veřejné technické infrastruktury veřejného osvětlení. Z dokumentace je zřejmé, že budou respektována

ochranná pásma v místě se nacházejících stávajících sítí technické infrastruktury a budou dodrženy předepsané vzdálenosti dle ČSN 73 6005 Prostorové uspořádání sítí technického vybavení. Před započetím výkopových prací budou průběhy stávajících sítí vytyčeny. Stavební úřad uložil stavebníkovi v podmínkách rozhodnutí povinnost při provádění stavebních prací v místech křížení sítí technické infrastruktury a v ochranných pásmech těchto sítí, aby byly dodrženy veškeré podmínky a požadavky vlastníků (správců) sítí technické infrastruktury stanovené pro tyto činnosti a nedošlo k jejich poškození. V podmínkách rozhodnutí ve výroku č. I rozhodnutí stavební úřad necituje ty podmínky ČEZ Distribuce, Teplická č. p. 874/8, Děčín IV-Podmokly, 405 02 Děčín 2, které jsou stanovené ve vyjádření k projektové dokumentaci ze dne 05.08.2022 zn. 001126936101 a které jsou duplicitně stanoveny ve vyjádření k žádosti o souhlas s činností v ochranném pásmu z dne 08.12.2021 zn. 001122171477.

Stavební úřad zkonstatoval, že záměr je v souladu s ustanovením § 90 odst. 1 písm. b) stavebního zákona.

3) Stavební úřad posuzoval soulad stavebního záměru s požadavky zvláštních právních předpisů a se závaznými stanovisky, popřípadě s rozhodnutími dotčených orgánů podle zvláštních právních předpisů nebo stavebního zákona, popřípadě s výsledkem řešení rozporů, a to v souladu s ustanovením § 90 odst. 1 písm. c) stavebního zákona.

   K předloženému stavebnímu záměru byla vydána výše uvedená závazná stanoviska včetně koordinovaného závazného stanoviska dotčených orgánů podle § 4 odst. 7 stavebního zákona vydaným Městským úřadem Dvůr Králové nad Labem, odborem životního prostředí ze dne 27.12.2021, č.j.: MUDK-OŽP/115727-2021/nyp39120-2021 a doplnění k uvedenému koordinovanému stanovisku ze dne 15.07.2022 č.j. MUDK-OŽP/67565-2022/nyp22387-2022. Dotčené orgány souhlasily s předloženým stavebním záměrem bez připomínek. Orgán územního plánování shledal ve svém závazném stanovisku stavební záměr přípustným. Stavební úřad na základě těchto stanovisek, neshledal rozpor se zvláštními právními předpisy a uložil stavebníkovi v podmínkách rozhodnutí povinnost, splnění případných podmínek nebo požadavků dotčených orgánů.

   Stavební úřad zkonstatoval, že záměr je v souladu s ustanovením § 90 odst. 1 písm. c) stavebního zákona.

4) Jelikož se jedná o stavební záměr, který lze provést bez stavebního povolení nebo souhlasu s provedením ohlášeného stavebního záměru, stavební úřad ověřil rovněž účinky budoucího užívání stavby, a to v souladu s ustanovením § 90 odst. 2 stavebního zákona.

   Stavebník úřad na podkladě charakteru stavebního záměru, jímž je podzemní liniová stavba technické infrastruktury - veřejné osvětlení, včetně montáže stožárů, výložníků se svítidly veřejného osvětlení, vyhodnotil, že užíváním stavby nebude negativně ovlivněno okolní prostředí. Stavebník je povinen před započetím užívání stavby zajistit provedení a vyhodnocení zkoušek a měření předepsaných zvláštnímu právními předpisy. Dokončenou stavbu distribuční soustavy v elektroenergetice lze dle ustanovení § 119 stavebního zákona užívat pouze na základě kolaudačního souhlasu nebo kolaudačního rozhodnutí. Stavební úřad vyhodnotí dodržení obecných požadavků na výstavbu a to, že skutečné provedení stavby nebo její užívání nebude ohrožovat život a veřejné zdraví, život nebo zdraví zvířat, bezpečnost anebo životní prostředí po dokončení stavby v rámci podané žádosti o kolaudační souhlas nebo o kolaudační řízení.

<u>Posouzení odstranění stavby dle § 128 stavebního zákona:</u>

Stavební úřad zkonstatoval, že záměr odstranění stavby je součástí stavby s „VO Dolní Dehtov – rekonstrukce v rámci obnovy distribuční sítě NN v lokalitě“. Žadatel v dokumentaci uvedl postup demontáže odstraňovaného veřejného osvětlení. Dotčené orgány a vlastnící a správci sítí technické infrastruktury se k odstranění stavby vyjádřili v rámci posuzování celého předmětného stavebního záměru, kterým je Umístění stavby SO 01 – nové kabelové vedení VO a odstranění stavby SO 02 – odstranění stávajícího nadzemního vedení VO. K odstranění bylo doloženo doplnění ke koordinovanému stanovisku ze dne 15.07.2022 č.j. MUDK-OŽP/67565-2022/nyp22387-2022, ve kterém se k odstranění stavby vyjádřil orgán v oblasti odpadového hospodářství Městského úřadu Dvůr Králové nad Labem. Stavební úřad shledal, že žádost o odstranění stavby je v souladu s ustanovením § 128 stavebního zákona.

Stanovení okruhu účastníků společného řízení:

Stavební úřad při stanovení okruhu účastníků postupoval v souladu s ustanovením § 140 odst. 6 správního řádu, které stanoví: „Otázka, kdo je účastníkem, se pro účely uplatnění § 27 odst. 1 ve společném řízení posuzuje tak, jako kdyby řízení probíhala samostatně."

Při stanovení okruhu účastníků společného řízení vzal stavební úřad vzal v úvahu druh, rozsah a účel předmětné stavby vč. způsobu jejího odstranění a provádění, dopad na zájmy chráněné stavebním zákonem a jeho prováděcími předpisy a dospěl k závěru, že účastníky společného řízení jsou níže uvedení (ověřeno výpisem z katastru nemovitostí, včetně odůvodnění vlastnických a jiných práv, dle citovaných ustanovení):

Účastníci územního řízení:

účastník řízení dle § 85 odts.1 písm. a) stavebního zákona, jakožto žadatel:

- obec Třebihošť, IČO 00278378, Třebihošť č.p. 106, 544 01 Dvůr Králové nad Labem 1

účastník řízení dle § 85 odst. 1 písm. b) stavebního zákona, jakožto obec, na jejímž území má být požadovaný záměr uskutečněn:

- obec Třebihošť, IČO 00278378, Třebihošť č.p. 106, 544 01 Dvůr Králové nad Labem 1

účastník řízení dle § 85 odst. 2 písm. a) stavebního zákona, jakožto vlastník pozemku nebo stavby, na kterých má být požadovaný záměr uskutečněn, není-li sám žadatelem, nebo ten, kdo má jiné věcné právo k tomuto pozemku nebo stavbě:

- Hedvika Kuncová, nar. 17.07.1968, Dolní Dehtov č.p. 5, Třebihošť, 544 01 Dvůr Králové nad Labem 1,
- Jiří Stránský, nar. 17.01.1935, Dolní Dehtov č.p. 6, Třebihošť, 544 01 Dvůr Králové nad Labem,
- Zdeňka Stránská, nar. 07.11.1940, Dolní Dehtov č.p. 6, Třebihošť, 544 01 Dvůr Králové nad Labem,
- Ing. Josef Mokrý, nar. 23.06.1975, Čelakovského č.p. 886, 544 01 Dvůr Králové nad Labem,
- Zdeněk Mikeš, nar. 10.10.1957, Dolní Dehtov č.p. 19, Třebihošť, 544 01 Dvůr Králové nad Labem,
- Správa silnic Královéhradeckého kraje, IČO 70947996, Na Okrouhlíku č.p. 1371/30, Pražské Předměstí, 500 02 Hradec Králové 2,
- Martin Stránský, nar. 26.09.1963, Dolní Dehtov č.p. 28, Třebihošť, 544 01 Dvůr Králové nad Labem,
- Jitka Stránská, nar. 09.12.1960, Dolní Dehtov č.p. 28, Třebihošť, 544 01 Dvůr Králové nad Labem,
- Ing. Zbyněk Dufek, nar. 17.09.1958, Ohradní č.p. 1358/43, 140 00 Praha 4-Michle,
- Miroslav Karban, nar. 18.11.1955, Čelakovského č.p. 1201, 544 01 Dvůr Králové nad Labem,
- Jarmila Karbanová, nar. 03.04.1957, Čelakovského č.p. 1201, 544 01 Dvůr Králové nad Labem,
- Jan Grúz, nar. 16.10.1967, Dolní Dehtov č.p. 22, Třebihošť, 544 01 Dvůr Králové nad Labem,
- Květoslava Grúzová, nar. 18.06.1961, Dolní Dehtov č.p. 22, Třebihošť, 544 01 Dvůr Králové nad Labem,
- Petr Jonáš, nar. 15.11.1970, Horní Dehtov č.p. 41, Třebihošť, 544 01 Dvůr Králové nad Labem,
- Kryštof Gracík, nar. 09.04.2001, Úhlejov č.p. 50, 507 71 Miletín,
- Josef Šorm, nar. 01.07.1941, Dolní Dehtov č.p. 5, Třebihošť, 544 01 Dvůr Králové nad Labem,
- Ivanka Šormová, nar. 12.01.1945, Dolní Dehtov č.p. 5, Třebihošť, 544 01 Dvůr Králové nad Labem,
- GasNet, s.r.o., IČO 27295567, Klíšská č.p. 940/96, Klíše, 400 01 Ústí nad Labem 1,
- ČEZ Distribuce, a. s., IČO 24729035, Teplická č.p. 874/8, Děčín IV-Podmokly, 405 02 Děčín 2,
- Modrá pyramida stavební spořitelna, a.s., IČO 60192852, Bělehradská č.p. 222/128, 120 00 Praha 2-Vinohrady,
- Komerční banka, a.s., IČO 45317054, Na příkopě č.p. 969/33, Staré Město, 110 00 Praha 1

účastníci řízení dle § 85 odst. 2 písm. b) stavebního zákona, jakožto osoby, jejichž vlastnické nebo jiné věcné právo k sousedním stavbám anebo sousedním pozemkům nebo stavbám na nich může být územním rozhodnutím přímo dotčeno jsou v souladu s ustanovením § 87 odst. 3 stavebního zákona identifikováni označením pozemků a staveb evidovaných v katastru nemovitostí:

Vlastníci pozemků a staveb včetně osob s jiným věcným právem k těmto pozemkům:

pozemky stavební parcela číslo: 1, 2, 3/1, 3/2, 9/1, 9/2, 10, 11, 14, 16/1, 16/3, 51, 54, 55, 85, 86, 91, 93, 100, 119, 120, 122, 136, 140, 146 k.ú. Horní Dehtov

pozemky pozemková parcela číslo: 91, 92/1, 95/4, 101/1, 102, 105, 110, 111/5, 115/2, 130, 133/1, 133/2, 143, 146, 202/2, 204/2, 543/3, 722/3, 730/1, 730/2, 730/3, 734, 736, 1034/1, 1034/3, 1045, 1046, 1068,

1069, 1071, 1074, 1075, 1077, 1079, 1080, 1107, 1109, 1110, 1113, 1136, 1138, 1155, 1157 k.ú. Horní Dehtov

vlastníci a provozovatelé sousedních staveb technické infrastruktury:
- GasNet Služby, s.r.o., IČO 27935311, Plynárenská č.p. 499/1, Zábrdovice, 602 00 Brno 2,
- CETIN a.s., IČO 04084063, Českomoravská č.p. 2510/19, 190 00 Praha 9-Libeň,
- Vodohospodářské služby RT, s.r.o., IČO 27461556, Horní Lánov č.p. 61, 543 41 Lánov,
- obec Třebihošť, IČO 00278378, Třebihošť č.p. 106, 544 01 Dvůr Králové nad Labem 1

Vlastníky vzdálenějších pozemků a staveb stavební úřad do územního řízení nepřizval. Jedná se o stavbu, která není zdrojem hluku, zápachu, zplodin, nebo jiných škodlivých imisí a emisí nad stanovené limity příslušnými právními předpisy a vzhledem ke způsobu jejího dokončení, způsobu jejího užívání a zejména v souvislosti se vzdáleností těchto nemovitostí od stavby, dospěl stavební úřad k závěru, že práva a povinnosti těchto osob nemohou být předmětnou stavbou dotčena.

Účastníci řízení o povolení odstranění stavby:
účastník řízení v souladu s § 27 odst. 1 písm. a) správního řádu, jakožto žadatel:
- obec Třebihošť, IČO 00278378, Třebihošť č.p. 106, 544 01 Dvůr Králové nad Labem 1

účastník řízení v souladu s § 27 odst. 1 písm. a) správního řádu, jakožto vlastník pozemku nebo stavby, na kterých má být požadovaný záměr uskutečněn, nebo ten, kdo má jiné věcné právo k tomuto pozemku nebo stavbě:
- Hedvika Kuncová, nar. 17.07.1968, Dolní Dehtov č.p. 5, Třebihošť, 544 01 Dvůr Králové nad Labem 1,
- Jiří Stránský, nar. 17.01.1935, Dolní Dehtov č.p. 6, Třebihošť, 544 01 Dvůr Králové nad Labem,
- Zdeňka Stránská, nar. 07.11.1940, Dolní Dehtov č.p. 6, Třebihošť, 544 01 Dvůr Králové nad Labem,
- Ing. Josef Mokrý, nar. 23.06.1975, Čelakovského č.p. 886, 544 01 Dvůr Králové nad Labem,
- Zdeněk Mikeš, nar. 10.10.1957, Dolní Dehtov č.p. 19, Třebihošť, 544 01 Dvůr Králové nad Labem,
- Správa silnic Královéhradeckého kraje, IČO 70947996, Na Okrouhlíku č.p. 1371/30, Pražské Předměstí, 500 02 Hradec Králové 2,
- Aleš Kracík, nar. 27.07.1986, Dolní Dehtov č.p. 3, Třebihošť, 544 01 Dvůr Králové nad Labem,
- Ladislav Kracík, nar. 05.02.1959, Dolní Dehtov č.p. 3, Třebihošť, 544 01 Dvůr Králové nad Labem 1,
- Ludmila Kracíková, nar. 02.08.1960, Dolní Dehtov č.p. 3, Třebihošť, 544 01 Dvůr Králové nad Labem 1,
- Martin Stránský, nar. 26.09.1963, Dolní Dehtov č.p. 28, Třebihošť, 544 01 Dvůr Králové nad Labem,
- Jitka Stránská, nar. 09.12.1960, Dolní Dehtov č.p. 28, Třebihošť, 544 01 Dvůr Králové nad Labem,
- Ing. Zbyněk Dufek, nar. 17.09.1958, Ohradní č.p. 1358/43, 140 00 Praha 4-Michle,
- Povodí Labe, státní podnik, IČO 70890005, Hana Pištová, vedoucí oddělení investic západ odboru IČ, Víta Nejedlého č.p. 951/8, Slezské Předměstí, 500 03 Hradec Králové 3,
- Eliška Gracíková, nar. 09.04.2001, Třebihošť č.p. 229, 544 01 Dvůr Králové nad Labem,
- David Schánĕl, nar. 16.10.1997, Zahradní č.p. 488, 533 12 Chvaletice,
- Kryštof Gracík, nar. 09.04.2001, Úhlejov č.p. 50, 507 71 Miletín,
- Josef Šorm, nar. 01.07.1941, Dolní Dehtov č.p. 5, Třebihošť, 544 01 Dvůr Králové nad Labem,
- Ivanka Šormová, nar. 12.01.1945, Dolní Dehtov č.p. 5, Třebihošť, 544 01 Dvůr Králové nad Labem,
- GasNet, s.r.o., IČO 27295567, Klíšská č.p. 940/96, Klíše, 400 01 Ústí nad Labem 1,
- ČEZ Distribuce, a. s., IČO 24729035, Teplická č.p. 874/8, Děčín IV-Podmokly, 405 02 Děčín 2,
- Marie Kracíková, nar. 08.12.1936, Dolní Dehtov č.p. 3, Třebihošť, 544 01 Dvůr Králové nad Labem,
- Modrá pyramida stavební spořitelna, a.s., IČO 60192852, Bělehradská č.p. 222/128, 120 00 Praha 2-Vinohrady,
- Miroslav Karban, nar. 18.11.1955, Čelakovského č.p. 1201, 544 01 Dvůr Králové nad Labem,
- Jarmila Karbanová, nar. 03.04.1957, Čelakovského č.p. 1201, 544 01 Dvůr Králové nad Labem

účastník řízení o povolení odstranění stavby v souladu s § 27 odst. 2 správního řádu, jakožto osoba, jejíž vlastnické nebo jiné věcné právo k sousedním stavbám anebo sousedním pozemkům nebo stavbám na nich může být rozhodnutím přímo dotčeno:
- Milan Nový, nar. 02.11.1974, Jetelová č.p. 2857/3, Praha 10-Záběhlice, 106 00 Praha 106,
- Eva Sixtová, nar. 01.10.1934, nábřeží Benešovo č.p. 2101, 544 01 Dvůr Králové nad Labem,
- Vladimír Januška, nar. 22.10.1982, Za Opusem č.p. 1228, Praha 5-Zbraslav, 156 00 Praha 516,
- Petr Sixta, nar. 26.09.1987, Za Opusem č.p. 1228, Praha 5-Zbraslav, 156 00 Praha 516,

- Jaroslava Rejlová, nar. 13.01.1964, Horní Dehtov č.p. 34, Třebihošť, 544 01 Dvůr Králové nad Labem,
- Mgr. Jan Machura, nar. 20.05.1959, Jungmannova č.p. 1403/18, Pražské Předměstí, 500 02 Hradec Králové 2,
- Státní pozemkový úřad, Husinecká č.p. 1024/11a, 130 00 Praha 3-Žižkov

vlastníci a provozovatelé sousedních staveb technické infrastruktury:

- GasNet Služby, s.r.o., Plynárenská č.p. 499/1, Zábrdovice, 602 00 Brno 2,
- CETIN a.s., Českomoravská č.p. 2510/19, 190 00 Praha 9-Libeň,
- Vodohospodářské služby RT, s.r.o., Horní Lánov č.p. 61, 543 41 Lánov,
- ČEZ Distribuce, a. s., Teplická č.p. 874/8, Děčín IV-Podmokly, 405 02 Děčín 2,
- obec Třebihošť, IČO 00278378, Třebihošť č.p. 106, 544 01 Dvůr Králové nad Labem 1

Vlastnická práva a jiná práva k pozemkům nebo stavbám stavební úřad ověřil na podkladě kopie katastrální mapy výpisem z katastru nemovitostí. Vše vyhotovené dálkovým přístupem do katastru nemovitostí.

Vypořádání se s námitkami účastníků:

Účastníci řízení ve společném řízení neuplatnili námitky.

Vypořádání s vyjádřeními účastníků k podkladům rozhodnutí:

Do spisové dokumentace žádná ze zúčastněných osob nenahlížela. Účastníci řízení nevyužili možnost seznámit se s podklady před vydání rozhodnutí ve věci.

Závěr:

Stavební úřad posoudil záměr žadatele a přezkoumal žádosti a připojené podklady ve společném řízení dle ustanovení § 76 a § 79 stavebního zákona, § 103 stavebního zákona, dle ustanovení § 84 až § 92 a § 128 stavebního zákona, projednal jej s účastníky společného řízení a s dotčenými orgány a zjistil, že jejím uskutečněním nebo užíváním nejsou ohroženy zájmy chráněné stavebním zákonem, předpisy vydanými k jeho provedení a zvláštními předpisy. Stavební úřad zajistil vzájemný soulad předložených závazných stanovisek dotčených orgánů vyžadovaných zvláštními předpisy a stanovisek vlastníků dopravní a technické infrastruktury. Stanoviska dotčených orgánů nejsou záporná ani protichůdná, byla zkoordinována a podmínky v nich obsažené byly zahrnuty do podmínek tohoto rozhodnutí. Odstranění a umístění stavby je v souladu se schválenou územně plánovací dokumentací a vyhovuje obecným požadavkům na využívání území. Stavební úřad v průběhu řízení neshledal důvody, které by bránily povolení záměru.

V provedeném společném řízení stavební úřad posoudil a přezkoumal předloženou žádost včetně připojených podkladů zejména z hledisek uvedených v ustanovení § 90 stavebního zákona a dospěl k závěru, že záměr žadatele (umístění stavby) včetně předložené dokumentace stavby, je v souladu s cíli a úkoly územního plánování, zejména s charakterem území. Předložená dokumentace je v souladu s požadavky stavebního zákona a jeho prováděcích právních předpisů, s požadavky na veřejnou dopravní a technickou infrastrukturu, s požadavky zvláštních právních předpisů a se stanovisky dotčených orgánů podle zvláštních právních předpisů; a s ochranou práv a právem chráněných zájmů účastníků řízení ve smyslu ustanovení § 90 stavebního zákona.

Stavební úřad ověřil i účinky budoucího užívání stavby k povolenému účelu a dospěl k názoru, že nebude negativně ovlivňovat okolní prostředí. Jedná se o stavbu vedení sítí veřejného osvětlení, včetně stožárů a systémů řídící, zabezpečovací, informační a telekomunikační techniky ve smyslu ustanovení ve smyslu ustanovení § 103 odst. 1 písm. e) bodu 8 stavebního zákona. Dokončenou stavbu lze užívat dle ustanovení § 119 stavebního zákona možné pouze na základě kolaudačního souhlasu nebo kolaudačního rozhodnutí, žadatel bude po dokončení uvedené stavby, popřípadě části stavby schopné samostatného užívání, postupovat v souladu s ustanoveními § 119, § 121 a § 122 stavebního zákona.

Stavební úřad posoudil žádosti, projednal je s účastníky společného řízení a s dotčenými orgány a zjistil, že jejím uskutečněním nebo užíváním nejsou ohroženy zájmy chráněné stavebním zákonem, předpisy vydanými k jeho provedení a zvláštními předpisy.

Stavební úřad vzhledem k uvedenému vyhověl žádosti a rozhodl ve věci způsobem uvedeným ve výrocích tohoto rozhodnut, za podpory ustanovení ve výrocích uvedených.

Územní rozhodnutí o umístění stavby platí 2 roky ode dne nabytí právní moci. Dobu platnosti územního rozhodnutí může stavební úřad na odůvodněnou žádost prodloužit; podáním žádosti se běh lhůty platnosti rozhodnutí staví.

Poučení:
I. Proti výroku č. I územní rozhodnutí o umístění stavby se mohou účastníci řízení odvolat **ve lhůtě 15 dnů ode dne jeho oznámení** na Krajský úřad Královéhradeckého kraje - odbor ÚP a SŘ, podáním u zdejšího stavebního úřadu.

Odvolání musí mít náležitosti uvedené v § 37 odst. 2 správního řádu a musí obsahovat údaje o tom, proti kterému výroku rozhodnutí směřuje, v jakém rozsahu ho napadá a v čem je spatřován rozpor s právními předpisy nebo nesprávnost výroku nebo řízení, jež mu předcházelo.

Odvolání se podává s potřebným počtem stejnopisů tak, aby jeden stejnopis zůstal správnímu orgánu a aby každý účastník dostal jeden stejnopis. Nepodá-li účastník potřebný počet stejnopisů, vyhotoví je správní orgán na náklady účastníka (dle § 82 odstavec 2 správního řádu).

II. Proti výroku č. II rozhodnutí o povolení odstranění stavby se mohou účastníci řízení odvolat **ve lhůtě 15 dnů ode dne jeho oznámení** na Krajský úřad Královéhradeckého kraje - odbor ÚP a SŘ, podáním u zdejšího stavebního úřadu.

Odvolání musí mít náležitosti uvedené v § 37 odst. 2 správního řádu a musí obsahovat údaje o tom, proti kterému výroku rozhodnutí směřuje, v jakém rozsahu ho napadá a v čem je spatřován rozpor s právními předpisy nebo nesprávnost výroku nebo řízení, jež mu předcházelo.

Odvolání se podává s potřebným počtem stejnopisů tak, aby jeden stejnopis zůstal správnímu orgánu a aby každý účastník dostal jeden stejnopis. Nepodá-li účastník potřebný počet stejnopisů, vyhotoví je správní orgán na náklady účastníka (dle § 82 odstavec 2 správního řádu).

Stavební úřad po dni nabytí právní moci výroku o umístění stavby doručí žadateli stejnopis písemného vyhotovení rozhodnutí opatřený doložkou právní moci spolu s ověřenou grafickou přílohou, stejnopis písemného vyhotovení rozhodnutí opatřený doložkou právní moci doručí také místně příslušnému obecnímu úřadu, pokud není stavebním úřadem, a jde-li o stavby podle § 15 nebo 16 stavebního zákona, také stavebnímu úřadu příslušnému k povolení stavby.

Stavba nesmí být zahájena, dokud rozhodnutí nenabude právní moci.

V souladu s ustanovením § 140 odst. 7 správního řádu má u společných rozhodnutí odvolání proti rozhodnutí s podmiňujícím výrokem odkladný účinek i vůči rozhodnutí s navazujícím výrokem. Oba výroky společného rozhodnutí se vzájemně podmiňují.

Vypraveno 02.12.2022

„otisk úředního razítka“

Ing. Jana Holubcová
odborná referentka

Grafické přílohy:
Příloha č. 1 – Výřez z Katastrálního situačního výkresu SO 01 – Nové kabelové vedení VO
Příloha č. 2 - Výřez z Katastrálního situačního výkresu SO 02 – Odstranění stávajícího nadzemního vedení VO

Toto rozhodnutí musí být vyvěšeno nejméně po dobu 15 dnů.

Vyvěšeno na úřední desce dne ..... Sejmuto dne.....

Vyvěšeno na elektronické úřední desce
(tj. způsobem umožňujícím dálkový přístup): dne ..... Sejmuto dne.....

Razítko a podpis orgánu, který potvrzuje vyvěšení a sejmutí oznámení.

Obecní úřad Třebihošť tímto žádáme o vyvěšení tohoto společného rozhodnutí – veřejné vyhlášky na úřední desce a elektronické desce úřadu po dobu min. 15- ti dnů. Po sejmutí žádáme o vrácení společného rozhodnutí – veřejné vyhlášky, opatřené potvrzením o vyvěšení a sejmutí, na Odbor výstavby a územního plánování Městského úřadu Dvůr Králové nad Labem. Toto společné rozhodnutí – veřejná vyhláška bude vyvěšena i na úřední desce a elektronické desce Městského úřadu Dvůr Králové nad Labem.

Upozornění pro účastníky řízení, kterým je doručováno veřejnou vyhláškou:
Podle ustanovení § 25 odst. 2 správního řádu se patnáctým dnem po vyvěšení písemnost považuje za doručenou.

Doručí se:

žadatel (datová schránka):
obec Třebihošť, IDDS: raza7dz
sídlo: Třebihošť č.p. 106, 544 01 Dvůr Králové nad Labem 1

účastníci společného řízení podle ustanovení § 27 odst. 1 správního řádu a v souladu s ustanovením § 85 odst. 2 písm. a) stavebního zákona (doporučeně do vlastních rukou, datová schránka):
Hedvika Kuncová, Dolní Dehtov č.p. 5, Třebihošť, 544 01 Dvůr Králové nad Labem 1
Jiří Stránský, Dolní Dehtov č.p. 6, Třebihošť, 544 01 Dvůr Králové nad Labem
Zdeňka Stránská, Dolní Dehtov č.p. 6, Třebihošť, 544 01 Dvůr Králové nad Labem
Ing. Josef Mokrý, IDDS: 3zt3qw7
trvalý pobyt: Čelakovského č.p. 886, 544 01 Dvůr Králové nad Labem
Zdeněk Mikeš, Dolní Dehtov č.p. 19, Třebihošť, 544 01 Dvůr Králové nad Labem
Správa silnic Královéhradeckého kraje, IDDS: 6m8k8ey
sídlo: Na Okrouhlíku č.p. 1371/30, Pražské Předměstí, 500 02 Hradec Králové 2
Martin Stránský, IDDS: u2vbwur
trvalý pobyt: Dolní Dehtov č.p. 28, Třebihošť, 544 01 Dvůr Králové nad Labem
Jitka Stránská, Dolní Dehtov č.p. 28, Třebihošť, 544 01 Dvůr Králové nad Labem
Ing. Zbyněk Dufek, IDDS: uwpiqeu
trvalý pobyt: Ohradní č.p. 1358/43, 140 00 Praha 4-Michle
Miroslav Karban, Čelakovského č.p. 1201, 544 01 Dvůr Králové nad Labem

Jarmila Karbanová, Čelakovského č.p. 1201, 544 01 Dvůr Králové nad Labem
Jan Grúz, Dolní Dehtov č.p. 22, Třebihošť, 544 01 Dvůr Králové nad Labem
Květoslava Grúzová, Dolní Dehtov č.p. 22, Třebihošť, 544 01 Dvůr Králové nad Labem
Petr Jonáš, Horní Dehtov č.p. 41, Třebihošť, 544 01 Dvůr Králové nad Labem
Kryštof Gracík, Úhlejov č.p. 50, 507 71 Miletín
Josef Šorm, Dolní Dehtov č.p. 5, Třebihošť, 544 01 Dvůr Králové nad Labem
Ivanka Šormová, Dolní Dehtov č.p. 5, Třebihošť, 544 01 Dvůr Králové nad Labem
GasNet, s.r.o., IDDS: rdxzhzt
sídlo: Klíšská č.p. 940/96, Klíše, 400 01 Ústí nad Labem 1
ČEZ Distribuce, a. s., IDDS: v95uqfy
sídlo: Teplická č.p. 874/8, Děčín IV-Podmokly, 405 02 Děčín 2
Modrá pyramida stavební spořitelna, a.s., IDDS: vf4e8u8
sídlo: Bělehradská č.p. 222/128, 120 00 Praha 2-Vinohrady
Komerční banka, a.s., IDDS: 4ktes4w
sídlo: Na příkopě č.p. 969/33, Staré Město, 110 00 Praha 1
Aleš Kracík, Dolní Dehtov č.p. 3, Třebihošť, 544 01 Dvůr Králové nad Labem
Ladislav Kracík, Dolní Dehtov č.p. 3, Třebihošť, 544 01 Dvůr Králové nad Labem 1
Ludmila Kracíková, Dolní Dehtov č.p. 3, Třebihošť, 544 01 Dvůr Králové nad Labem 1
Marie Kracíková, Dolní Dehtov č.p. 3, Třebihošť, 544 01 Dvůr Králové nad Labem
Povodí Labe, státní podnik, IDDS: dbyt8g2
sídlo: Víta Nejedlého č.p. 951/8, Slezské Předměstí, 500 03 Hradec Králové 3
Eliška Gracíková, Třebihošť č.p. 229, 544 01 Dvůr Králové nad Labem
David Schánĕl, Zahradní č.p. 488, 533 12 Chvaletice

účastníci společného řízení v souladu s ustanovením § 27 odst. 2 správního řádu (účastníci územního řízení podle ustanovení § 85 odst. 2 písm. b) stavebního zákona jsou v souladu s ustanovením § 87 odst. 3 stavebního zákona identifikováni označením pozemků a staveb evidovaných v katastru nemovitostí) (doručováno prostřednictvím veřejné vyhlášky):

vlastníci pozemků a staveb včetně osob s jiným věcným právem k těmto pozemkům:

pozemky stavební parcela číslo: 1, 2, 3/1, 3/2, 9/1, 9/2, 10, 11, 14, 16/1, 16/3, 51, 54, 55, 85, 86, 91, 93, 100, 119, 120, 122, 136, 140, 146 v k.ú. Horní Dehtov

pozemky pozemková parcela číslo: 91, 92/1, 95/4, 101/1, 102, 105, 110, 111/5, 115/2, 130, 133/1, 133/2, 143, 146, 202/2, 204/2, 543/3, 722/3, 730/1, 730/2, 730/3, 734, 736, 1034/1, 1034/3, 1045, 1046, 1068, 1069, 1071, 1074, 1075, 1077, 1079, 1080, 1107, 1109, 1110, 1113, 1136, 1138, 1155, 1157 v k.ú. Horní Dehtov.

Milan Nový, Jetelová č.p. 2857/3, Praha 10-Záběhlice, 106 00 Praha 106
Vladimír Januška, Za Opusem č.p. 1228, Praha 5-Zbraslav, 156 00 Praha 516
Petr Sixta, Za Opusem č.p. 1228, Praha 5-Zbraslav, 156 00 Praha 516
Eva Sixtová, nábřeží Benešovo č.p. 2101, 544 01 Dvůr Králové nad Labem
Jaroslava Rejlová, Horní Dehtov č.p. 34, Třebihošť, 544 01 Dvůr Králové nad Labem
Mgr. Jan Machura, Jungmannova č.p. 1403/18, Pražské Předměstí, 500 02 Hradec Králové 2
Státní pozemkový úřad, IDDS: z49per3
sídlo: Husinecká č.p. 1024/11a, 130 00 Praha 3-Žižkov

vlastníci a provozovatelé sousedních staveb technické infrastruktury:
GasNet Služby, s.r.o., IDDS: jnnyjs6
sídlo: Plynárenská č.p. 499/1, Zábrdovice, 602 00 Brno 2
CETIN a.s., IDDS: qa7425t
sídlo: Českomoravská č.p. 2510/19, 190 00 Praha 9-Libeň
Vodohospodářské služby RT, s.r.o., IDDS: 5aea5jw
sídlo: Horní Lánov č.p. 61, 543 41 Lánov

dotčené orgány (datová schránka, interní sdělení):
obec Třebihošť, civilní ochrana, IDDS: raza7dz
sídlo: Třebihošť č.p. 106, 544 01 Dvůr Králové nad Labem
Městský úřad Dvůr Králové nad Labem, odbor ŽP - koordinátor, náměstí T. G. Masaryka č.p. 38, 544 01 Dvůr Králové nad Labem 1

vyvěšeno na úřední desce:
Městský úřad Dvůr Králové nad Labem, úřední deska, náměstí T. G. Masaryka č.p. 38, 544 01 Dvůr Králové nad Labem 1
Obecní úřad Třebihošť, úřední deska, Třebihošť č.p. 106, 544 01 Dvůr Králové nad Labem 1

a.a.

Grafická příloha č.1 rozhodnutí ze dne 01.12.2022 č.j. MUDK-VÚP/115753-2022/hlb20644-2022 - výřez z Katastrálního situačního výkresu SO 01 – Nové kabelové vedení VO



Legenda:

- stožár VO - projektovaný
- stožár VO - stávající
- kabelové vedení VO - projektované
- kabelové vedení VO - stávající
- hranice parcel
- hranice sloučených parcel
- číslo parcely
- dělení na oprávněného výkopu se stavbou ČEZ Distribuce a.s.


NAPĚŤOVÁ SOUSTAVA I TN-C, 400/230V, 50Hz
OCHRANA PŘED ÚRAZEM EL.PROUDEM: základní: krytí nebo přepážkami
při poruše: automatickým odpojením od zdroje

k.ú.: Horní Dehtov

Zodpovědný projektant: Jaroslav Kulička, Mob.: 737 559 067, E-mail: Jaroslav.kulicka@seznam.cz	Vypracoval: Jaroslav Kulička, Mob.: 737 559 067, E-mail: Jaroslav.kulicka@seznam.cz
Investor: Obec Třeštěnice, Třeštěnice 108, 544 01 Třeštěnice	
Název stavby: VO DOLNÍ DEHTOV rekonstrukce v rámci obnovy distribuční sítě NN v lokalitě	Číslo stavby: 2020-0076
	Datum: 3/2021
	Formát: A1
Část stavby: SO 01 - Nové kabelové vedení VO	Měřítko: 1:1000
	Stupeň: DÚR
Název dokumentu: Katastrální situační výkres	Číslo dokumentu: C.2.1 / Číslo paré:

JAROSLAV KULIČKA elektroprojekty

Grafická příloha č.2 rozhodnutí ze dne 01.12.2022 č.j. MUDK-VÚP/115753-2022/hlb20644-2022 - výřez z Katastrálního situačního výkresu SO 02 – Odstranění stávajícího nadzemního vedení

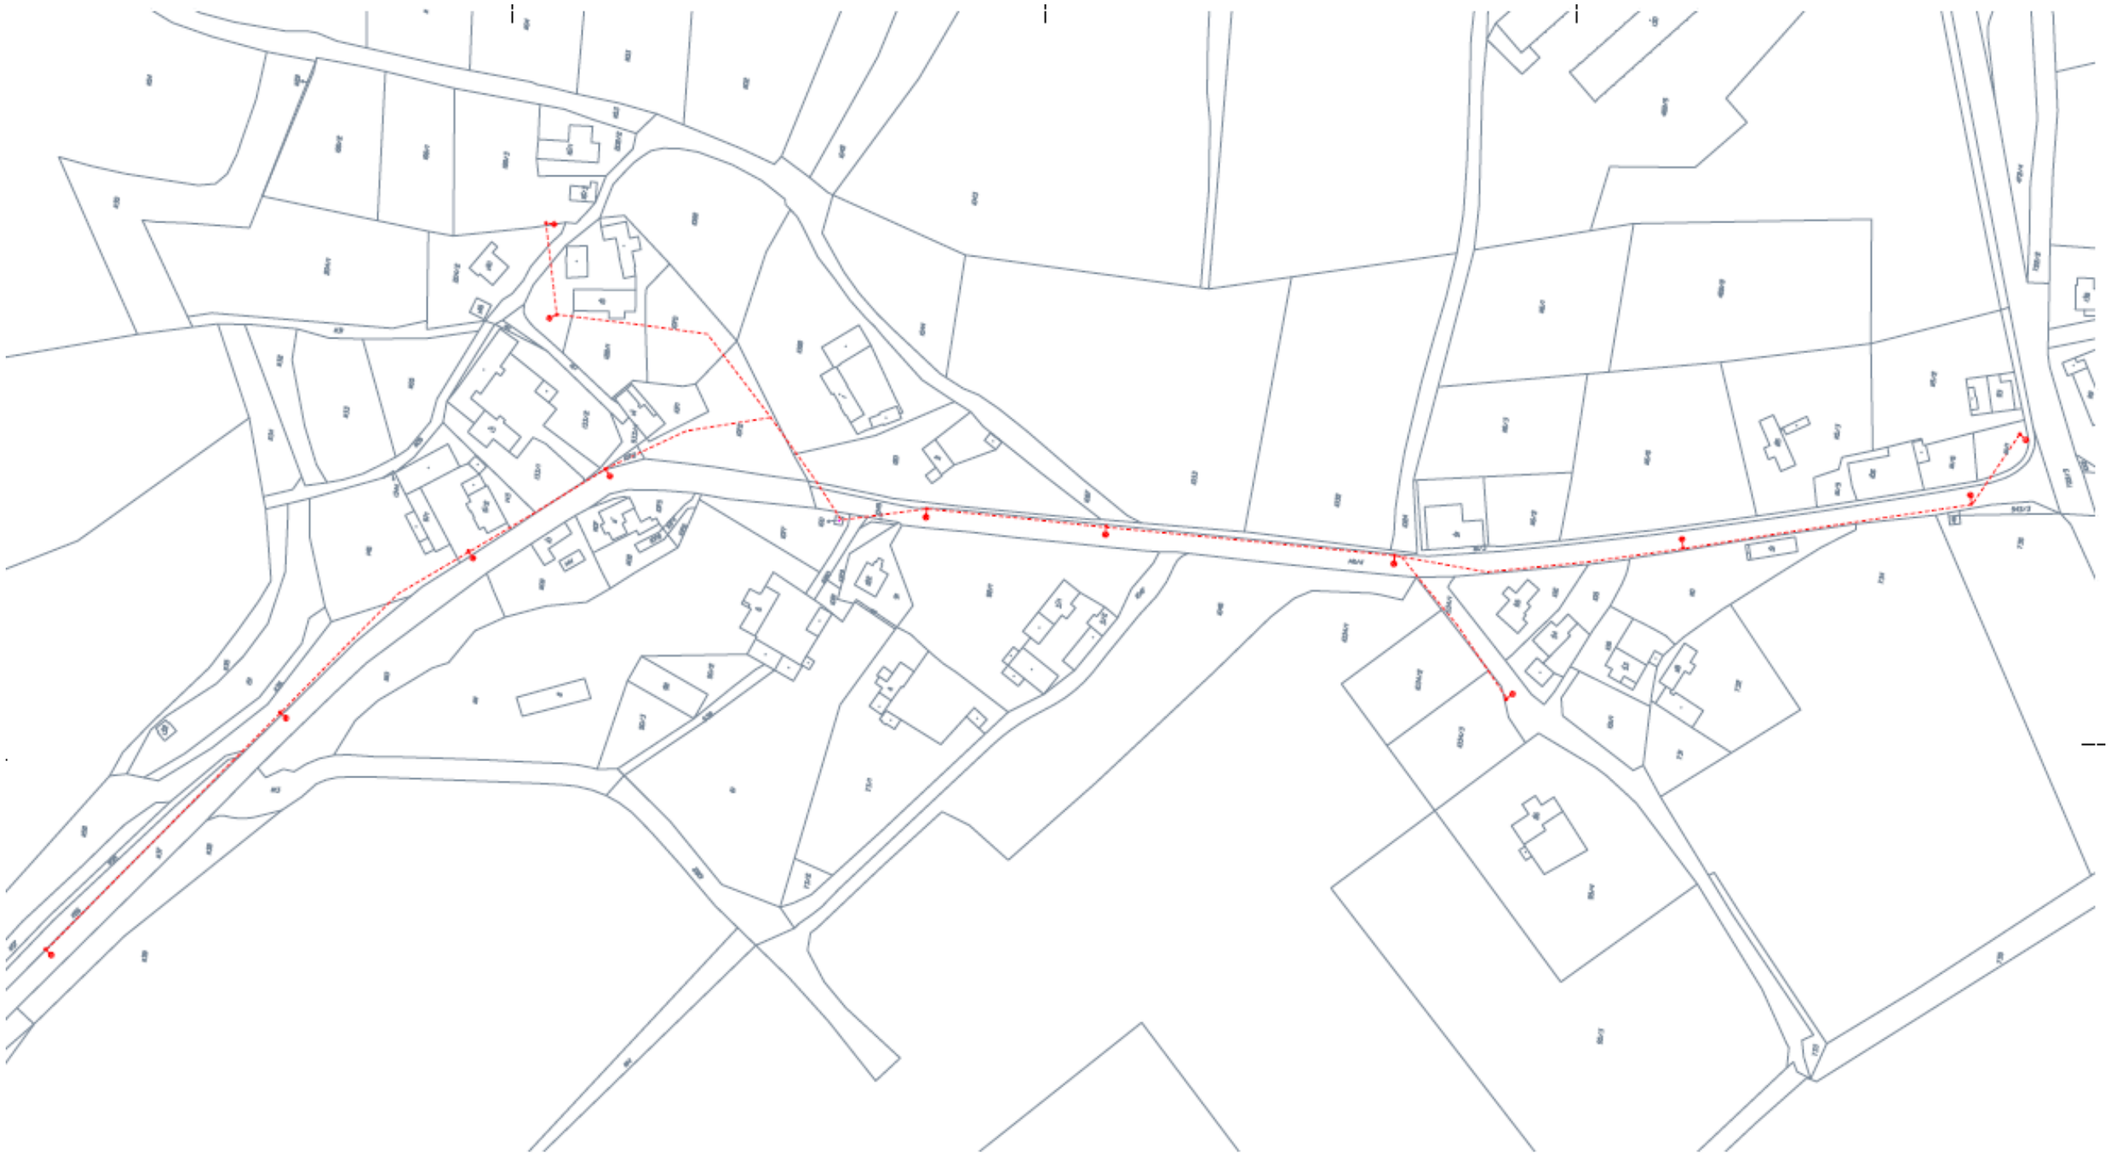

NAPĚŤOVÁ SOUSTAVA : TNvD, 400/230V, 50Hz
OCHRANA PŘED ÚRAZEM EL.PROUDEM: základní: izolací
krytý nebo přepážkami
při poruše automatickým odpojením od zdroje

k.ú.: Horní Dehtov

Zodpovědný projektant: Jaroslav Kuřička, Mobil 737 508 067, E-mail: jaroslav.kurika@seznam.cz	Vypracoval: Jaroslav Kuřička, Mobil 737 508 067, E-mail: jaroslav.kurika@seznam.cz
Investor: Obec Třebíčské, Třebíčské 106, 544 01 Třebíčské	JAROSLAV KUŘIČKA elektroprojekty
Název stavby: VO DOLNÍ DEHTOV rekonstrukce v rámci obnovy distribuční sítě NN v lokalitě	Číslo stavby: 2020-0075
Část stavby: SO 02 • Odstranění stávajícího nadzemního vedení VO	Datum: 3/2021
	Formát: A1
	Měřítko: 1:1000
	Stupeň: DÚR
Název dokumentu: Katastrální situační výkres	Číslo dokumentu: C.2.2 / Číslo paré: