
# Situace objízdných tras
# M 1:20 000

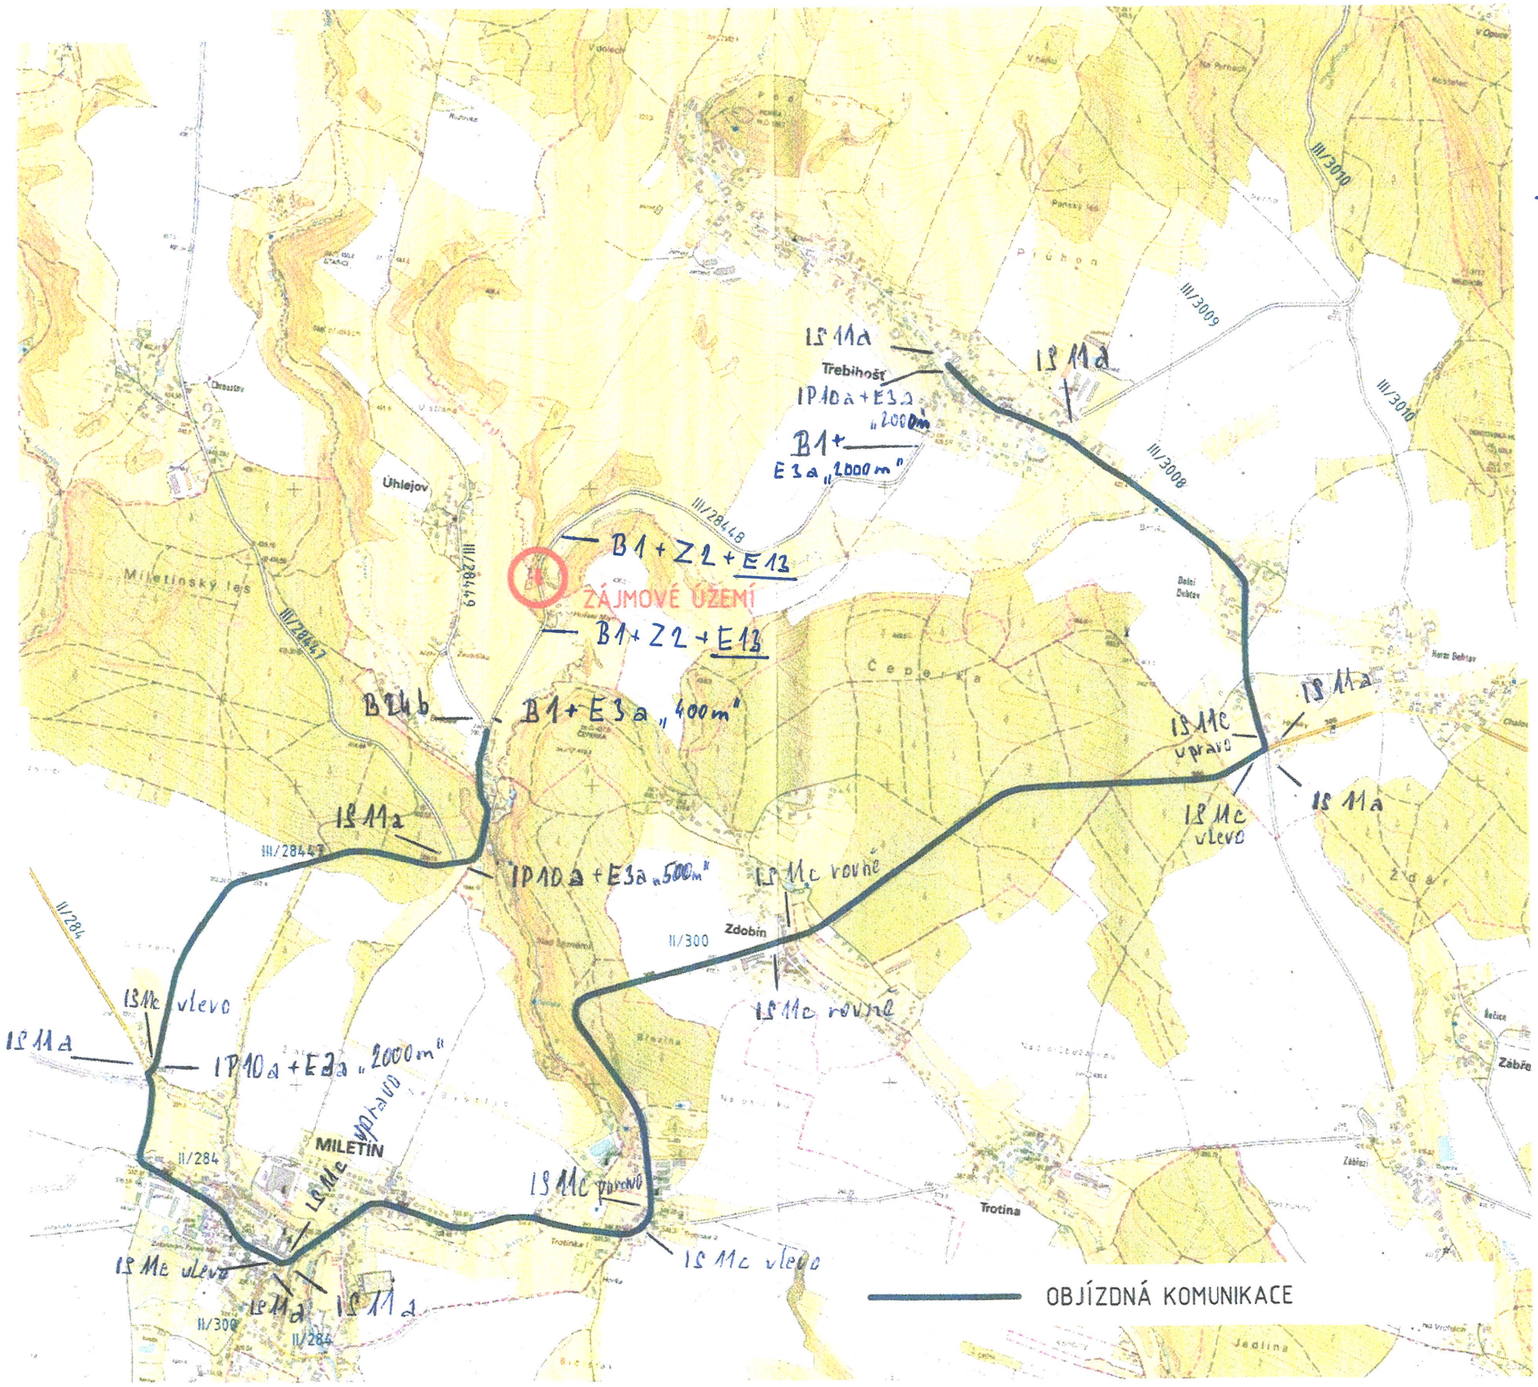


E13 text:

„MIMO VOZIDLA STAVBY"