
Dopravní opatření při akci: Oprava sil. III/28448 a III/28449

1.7.-18.7.2025

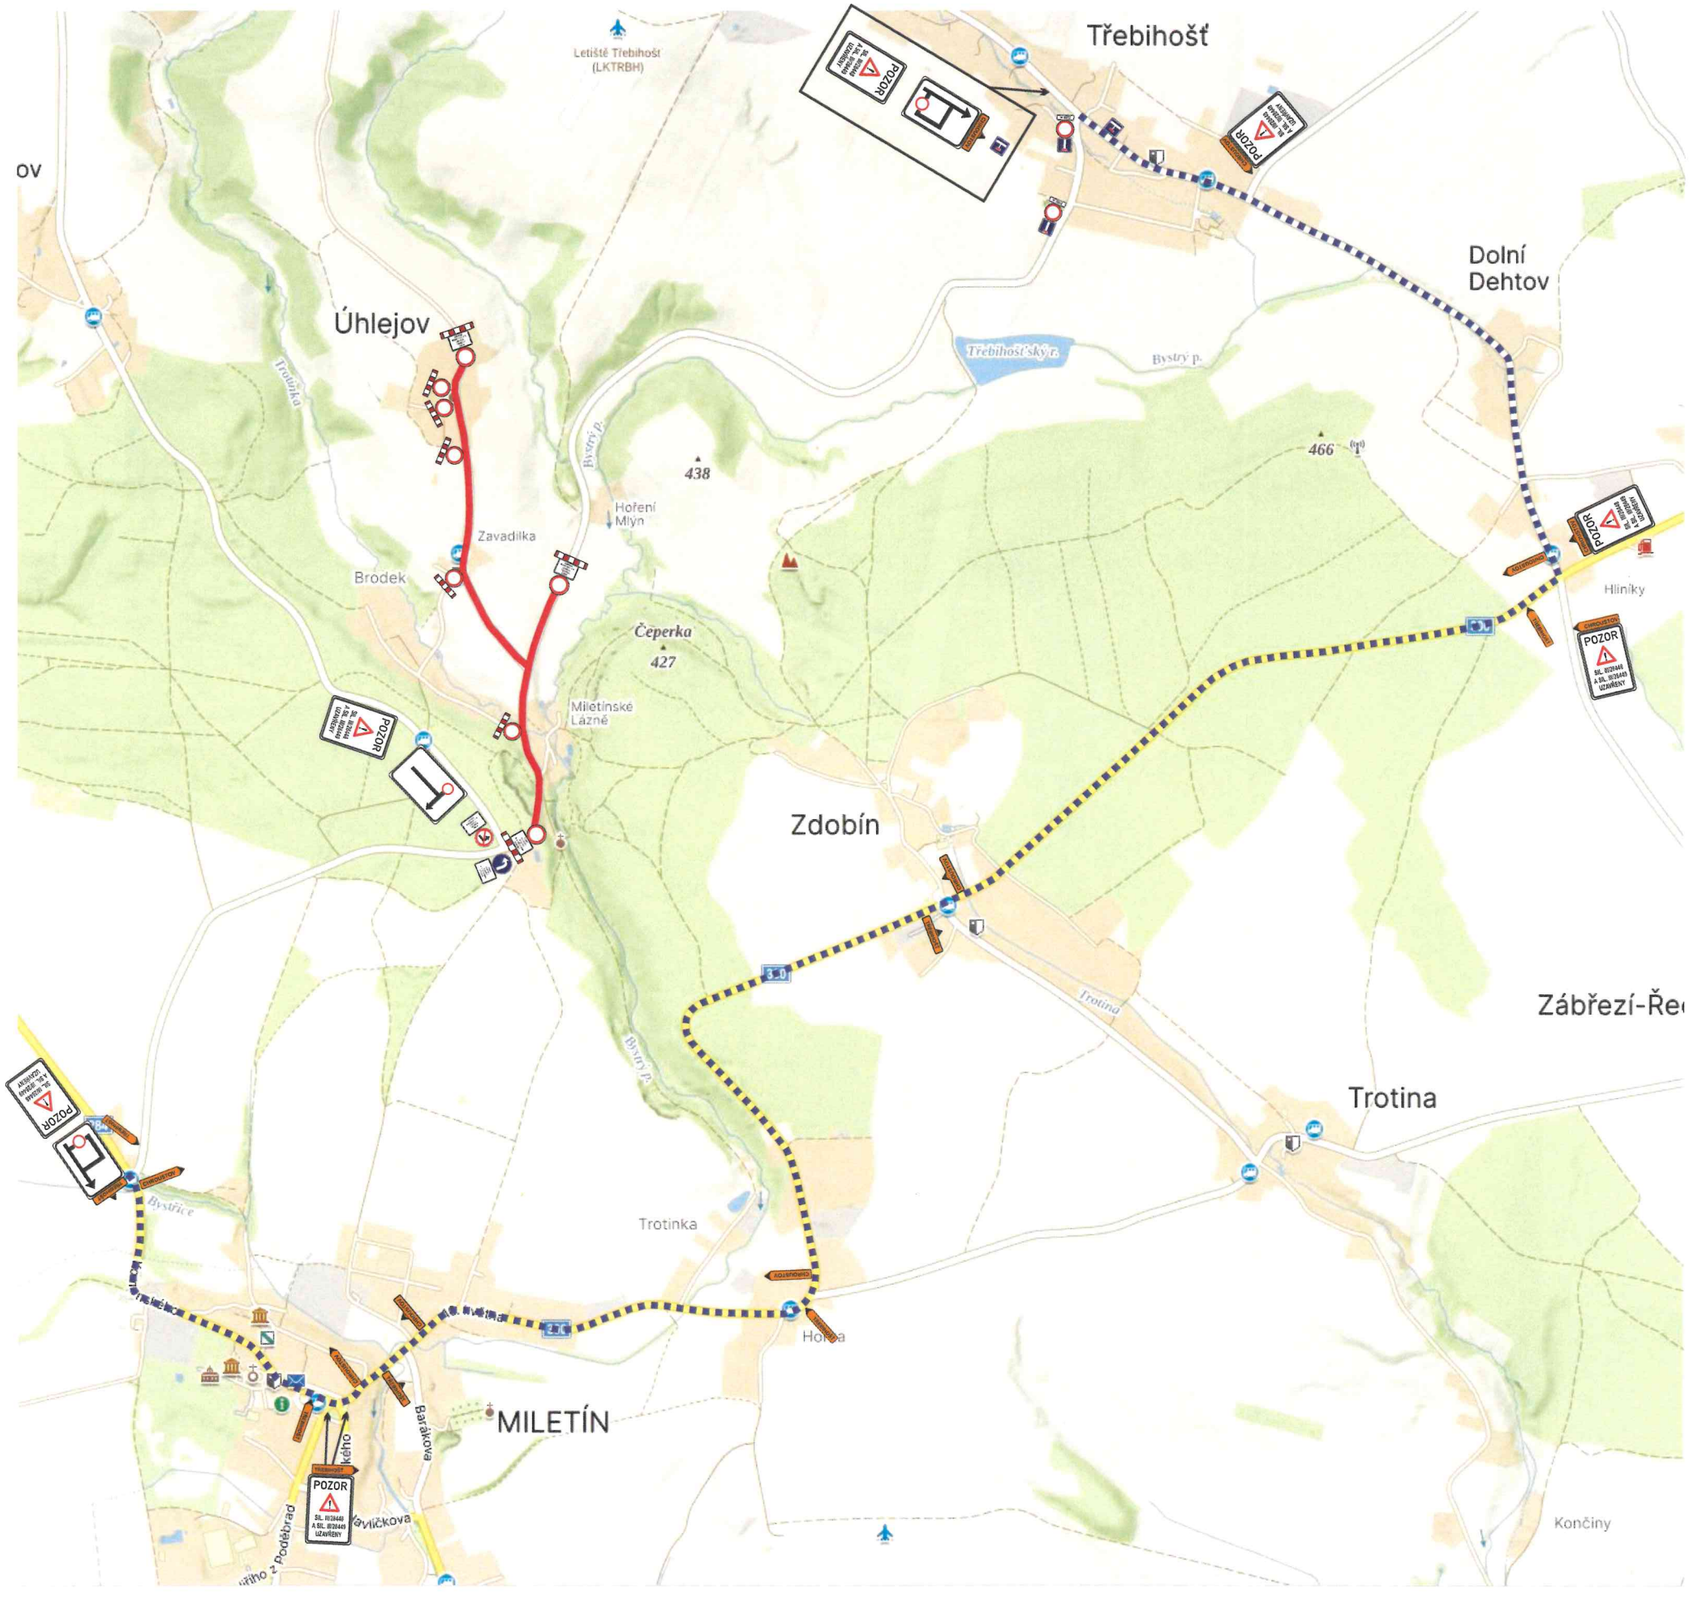

uzavřený úsek

objízdná trasa







MĚSTSKÝ ÚŘAD
Dvůr Králové nad Labem
odbor dopravní a správní
4

MUDL-038/45009-2025/moh 13150-2025

Zhotovitel: ÚDRŽBA SILNIC Královéhradeckého kraje a.s.

Kreslil:	Andrea Jirková / tel.: 733 650 301 / e-mail: info@dzdh.cz	
Zodp. projektant:	Andrea Jirková / tel.: 733 650 301 / e-mail: info@dzdh.cz	
Kontroloval:	Bc. Jan Pazdziora / tel.: 605 477 445 / e-mail: info@dzdh.cz	
Kraj: Královéhradecký	Okres: Jičín	Obec: Úhlejov

DOPRAVNÍ ZNAČENÍ DZDH s.r.o.
Vičkovická 224/98a
500 04 Hradec Králové
IČO: 179 88 756 DIČ: CZ17988756
tel.: 605 477 445, 733 650 301
email: info@dzdh.cz

Akce: *Oprava sil. III/28448 a III/28449*

DOPRAVNĚ INŽENÝRSKÁ OPATŘENÍ

DATUM	16.05.2025
Č.ZAKÁZKY	25066
STUPEŇ PD	DIO
MĚŘÍTKO	-
FORMÁT	A3

Dopravní opatření při akci: Oprava sil. III/28448 a III/28449

1.7.-18.7.2025



úsek pro vyparkování vozidel



DZ B 28, E 13, E 8a, E 8b, E 8c budou osazeny týden před zahájením prací, t.j. XX.XX.XXXX.

Zhotovitel:

ÚDRŽBA SILNIC Královéhradeckého kraje a.s.

Kreslil:	Andrea Jirková / tel.: 733 650 301 / e-mail: info@dzdh.cz	
Zodp. projektant:	Andrea Jirková / tel.: 733 650 301 / e-mail: info@dzdh.cz	
Kontroloval:	Bc. Jan Pazdziora / tel.: 605 477 445 / e-mail: info@dzdh.cz	
Kraj: Královéhradecký	Okres: Jičín	Obec: Úhlejov

DOPRAVNÍ ZNAČENÍ DZDH s.r.o.
Vlčkovická 224/98a
500 04 Hradec Králové
IČO: 179 88 756 DIČ: CZ17988756
tel.: 605 477 445, 733 650 301
email: info@dzdh.cz

Akce: *Oprava sil. III/28448 a III/28449*

DOPRAVNĚ INŽENÝRSKÁ OPATŘENÍ

DATUM	16.05.2025
Č.ZAKÁZKY	25066
STUPEŇ PD	DIO
MĚŘÍTKO	-
FORMÁT	A3