

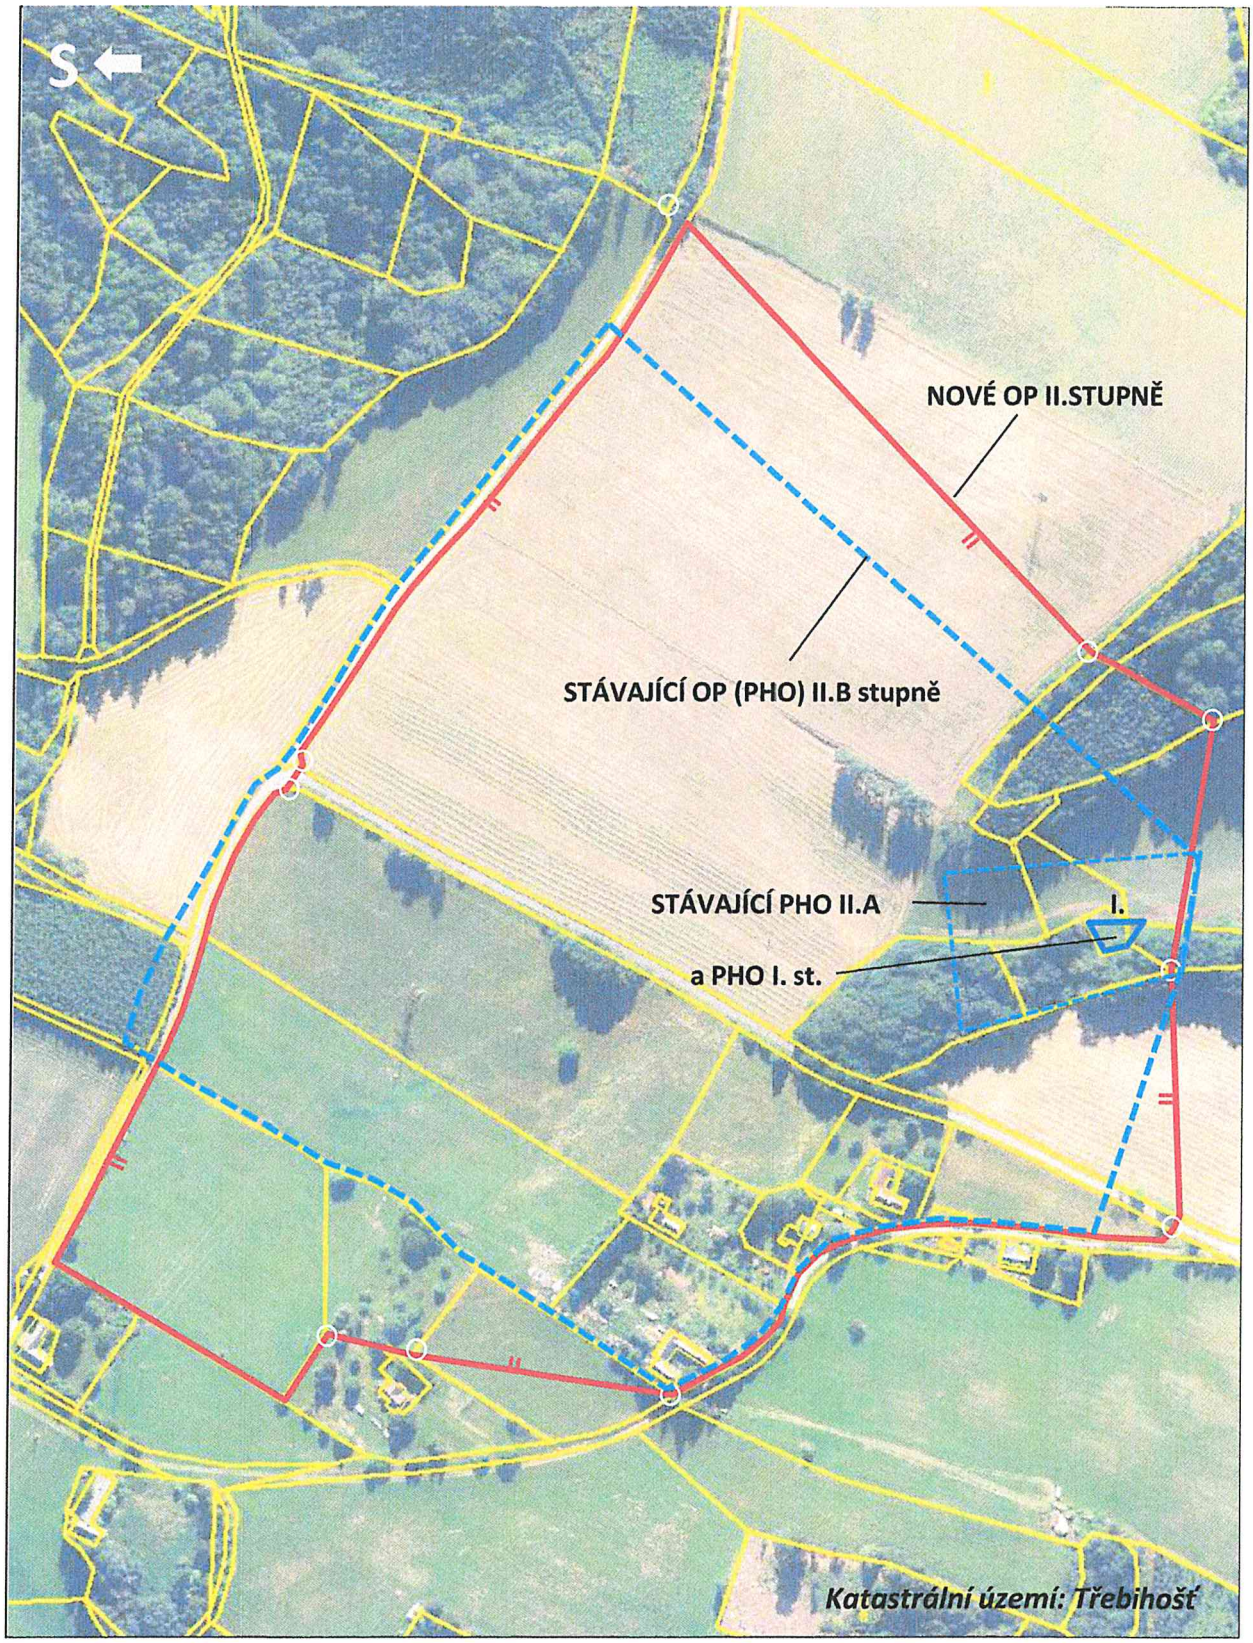


Příloha 4: Třebihošť - zářezy, revizní návrh OP II. stupně (červeně) **1 : 3 000**

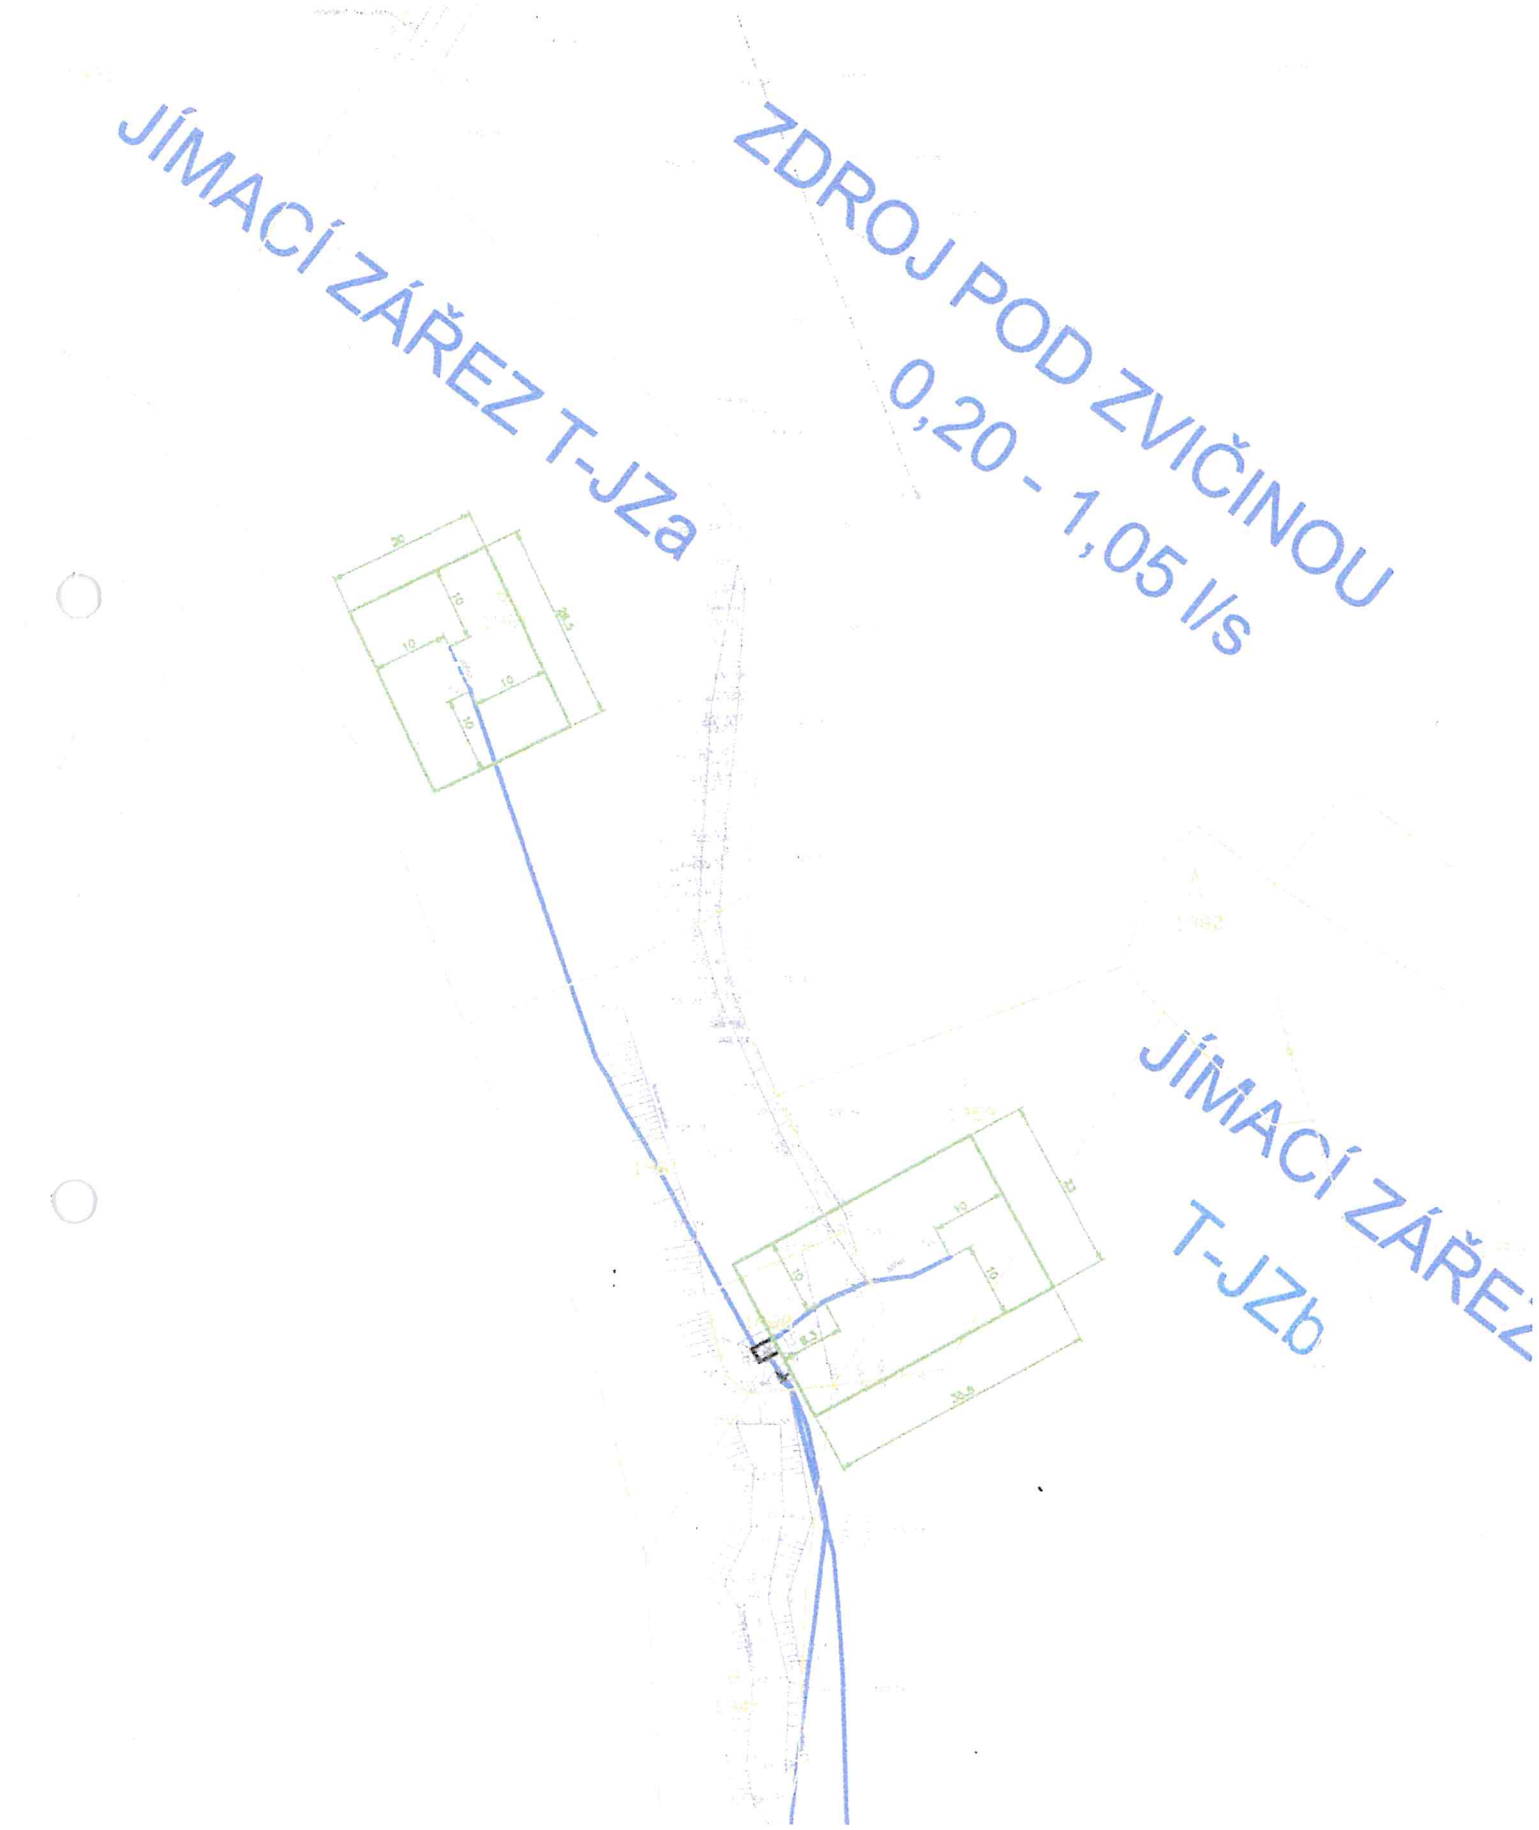

Příloha 5A: Návrh OP I. stupně zářezů **T-JZa** a **T-JZb** 1 : 1000

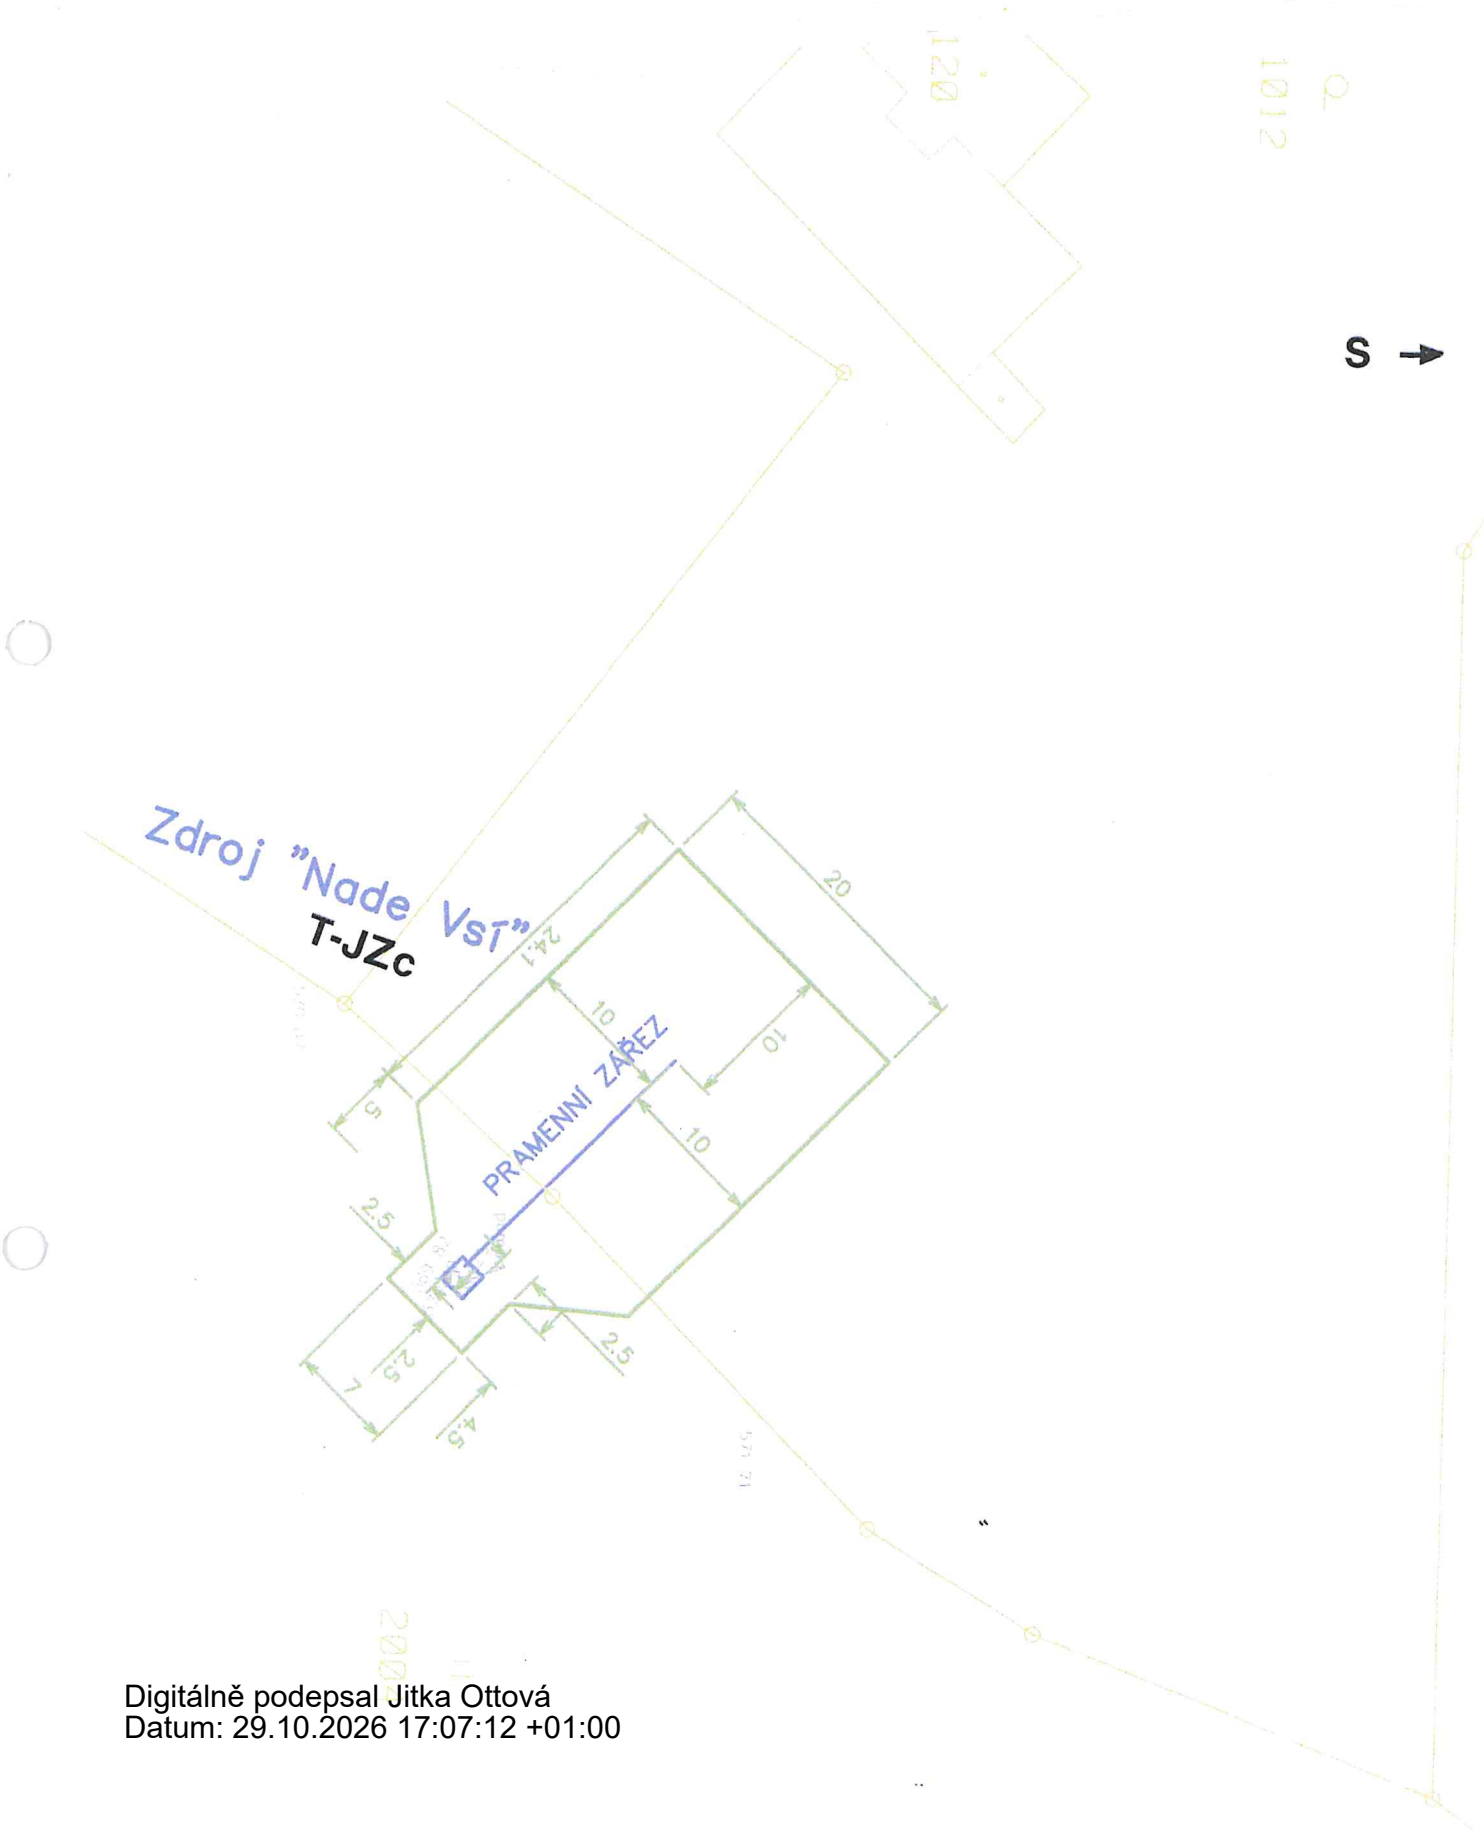

Digitálně podepsal Jitka Ottová
Datum: 29.10.2026 17:07:12 +01:00

Příloha 5B: Návrh ochranného pásma I. stupně zářezu **T-JZc** 1 : 500