
ODŮVODNĚNÍ ZMĚNY č. 1 ÚZEMNÍHO PLÁNU TŘEBIHOŠŤ

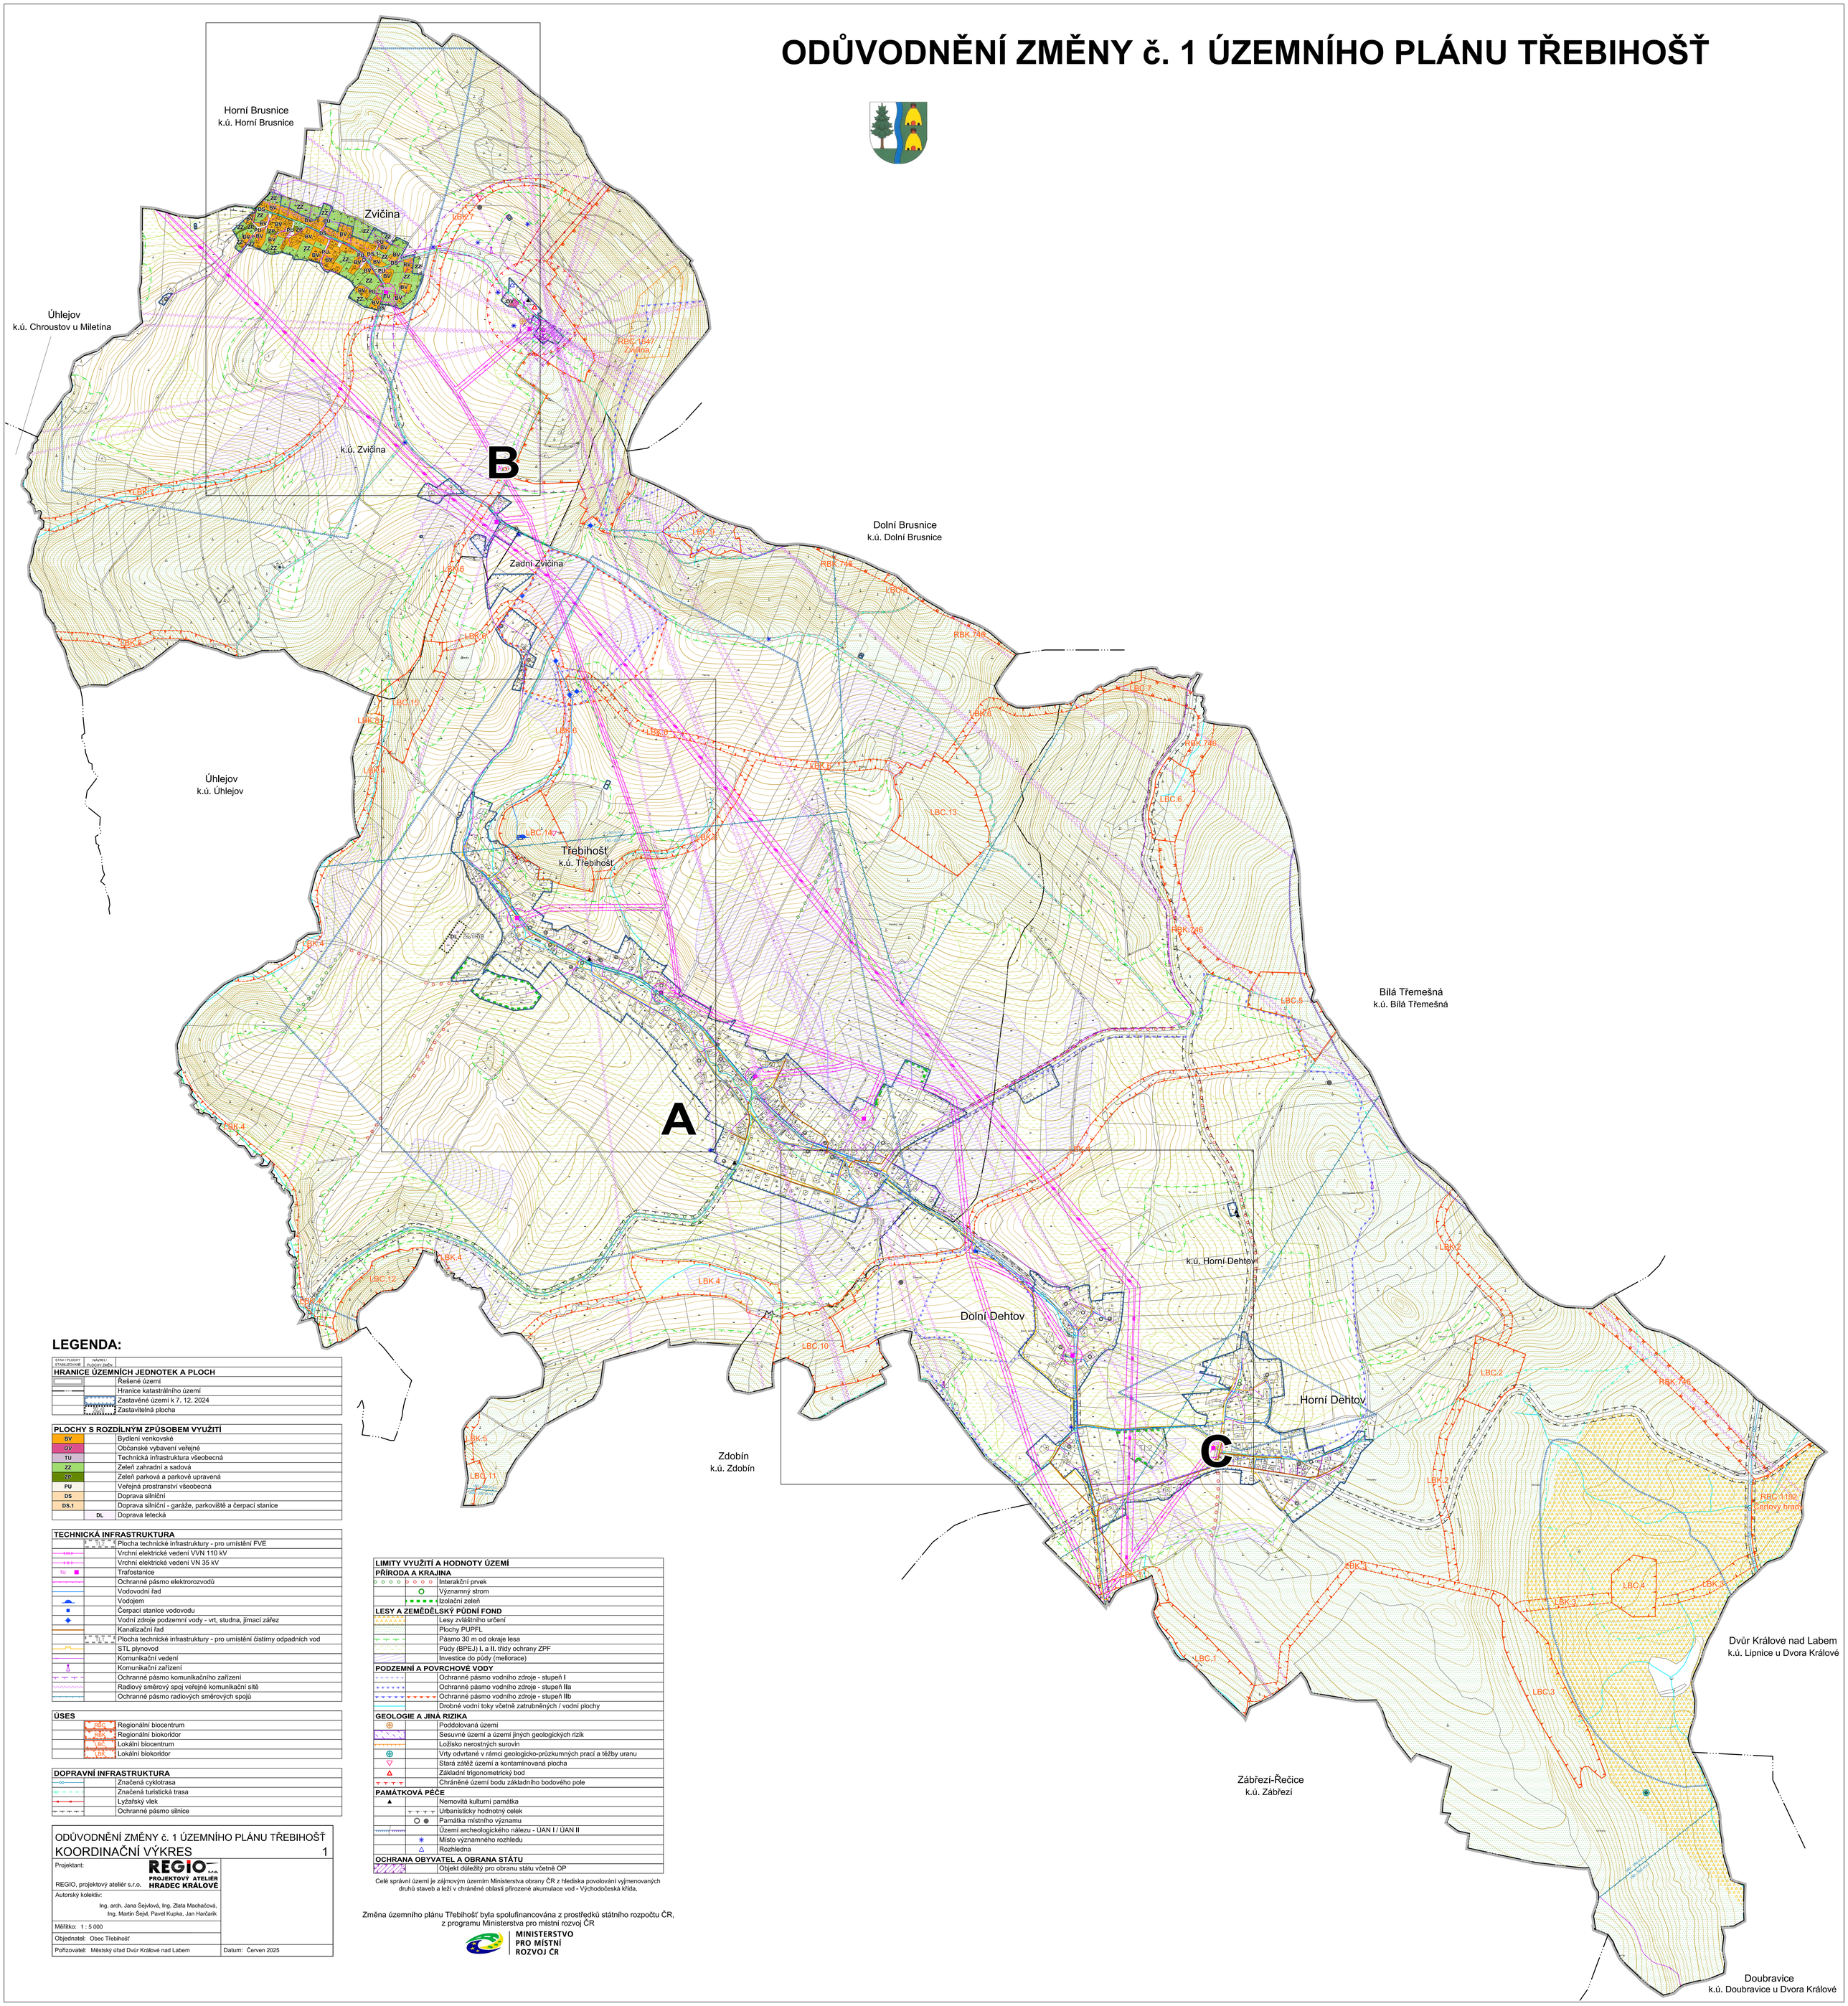

LEGENDA:

HRANICE ÚZEMNÍCH JEDNOTEK A PLOCH	
	Řešené území
	Hranice katastrálního území
	Zastavěné území k 7. 12. 2024
	Zastavitelná plocha

PLOCHY S ROZDÍLNÝM ZPŮSOBEM VYUŽITÍ		
BV		Bydlení venkovské
OV		Občanské vybavení veřejné
TU		Technická infrastruktura všeobecná
ZZ		Zeleň zahradní a sadová
ZP		Zeleň parková a parkově upravená
PU		Veřejná prostranství všeobecná
DS		Doprava silniční
DS.1		Doprava silniční - garáže, parkoviště a čerpací stanice
	DL	Doprava letecká

TECHNICKÁ INFRASTRUKTURA	
	Plocha technické infrastruktury - pro umístění FVE
	Vrchní elektrické vedení VVN 110 kV
	Vrchní elektrické vedení VN 35 kV
TU	Trafostanice
	Ochranné pásmo elektrorozvodů
	Vodovodní řad
	Vodojem
	Čerpací stanice vodovodu
	Vodní zdroje podzemní vody - vrt, studna, jímací zářez
	Kanalizační řad
	Plocha technické infrastruktury - pro umístění čistírny odpadních vod
	STL plynovod
	Komunikační vedení
	Komunikační zařízení
	Ochranné pásmo komunikačního zařízení
	Radiový směrový spoj veřejné komunikační sítě
	Ochranné pásmo radiových směrových spojů

ÚSES	
RBC	Regionální biocentrum
RBK	Regionální biokoridor
LBC	Lokální biocentrum
LBK	Lokální biokoridor

DOPRAVNÍ INFRASTRUKTURA	
	Značená cyklotrasa
	Značená turistická trasa
	Lyžařský vlek
	Ochranné pásmo silnice

LIMITY VYUŽITÍ A HODNOTY ÚZEMÍ	
PŘÍRODA A KRAJINA	
	Interakční prvek
	Významný strom
	Izolační zeleň
LESY A ZEMĚDĚLSKÝ PŮDNÍ FOND	
	Lesy zvláštního určení
	Plochy PUPFL
	Pásmo 30 m od okraje lesa
	Půdy (BPEJ) I. a II. třídy ochrany ZPF
	Investice do půdy (meliorace)
PODZEMNÍ A POVRCHOVÉ VODY	
	Ochranné pásmo vodního zdroje - stupeň I
	Ochranné pásmo vodního zdroje - stupeň IIa
	Ochranné pásmo vodního zdroje - stupeň IIb
	Drobné vodní toky včetně zatrubněných / vodní plochy
GEOLOGIE A JINÁ RIZIKA	
	Poddolovaná území
	Sesuvné území a území jiných geologických rizik
	Ložisko nerostných surovin
	Vrty odvrtané v rámci geologicko-průzkumných prací a těžby uranu
	Stará zátěž území a kontaminovaná plocha
	Základní trigonometrický bod
	Chráněné území bodu základního bodového pole
PAMÁTKOVÁ PÉČE	
	Nemovitá kulturní památka
	Urbanisticky hodnotný celek
	Památka místního významu
	Území archeologického nálezu - ÚAN I / ÚAN II
	Místo významného rozhledu
	Rozhledna
OCHRANA OBYVATEL A OBRANA STÁTU	
	Objekt důležitý pro obranu státu včetně OP

Celé správní území je zájmovým územím Ministerstva obrany ČR z hlediska povolování vyjmenovaných druhů staveb a leží v chráněné oblasti přirozené akumulace vod - Východočeská křída.

Změna územního plánu Třebihošť byla spolufinancována z prostředků státního rozpočtu ČR, z programu Ministerstva pro místní rozvoj ČR

MINISTERSTVO PRO MÍSTNÍ ROZVOJ ČR

ODŮVODNĚNÍ ZMĚNY č. 1 ÚZEMNÍHO PLÁNU TŘEBIHOŠŤ

KOORDINAČNÍ VÝKRES 1

Projektant:

REGIO, projektový ateliér s.r.o.

REGIO — PROJEKTOVÝ ATELIÉR HRADEC KRÁLOVÉ

Autorský kolektiv:

Ing. arch. Jana Šejvlová, Ing. Zlata Machačová, Ing. Martin Šejvl, Pavel Kupka, Jan Harčarik

Měřítko: 1 : 5 000

Objednatel: Obec Třebihošť

Pořizovatel: Městský úřad Dvůr Králové nad Labem

Datum: Červen 2025